Typ 16

System:
ALCO CB

Holzart:
Leimholz - Amerikanische Eiche
weiß lackiert RAL 9016 seidenmatt

Aluminiumschale
Oberfläche: nach Bemusterung

Beschläge:

2 x 3 Objektbänder 160 N-SO
Ø 22,5 mm Rolle
Edelstahl matt gebürstet

ROTO Drehbeschlag
mit Lüftungschere am Gangflügel

1 Stck. Öffnungsbegrenzer
je Flügel

1 Stck. Griffolive FSB 3403
mit Sondergriff Länge 115 mm
Edelstahl fein matt

Glas G11:
6 Optiwhite
SZR 16 mm - Randverbund Edelstahl
4 Optiwhite THSN

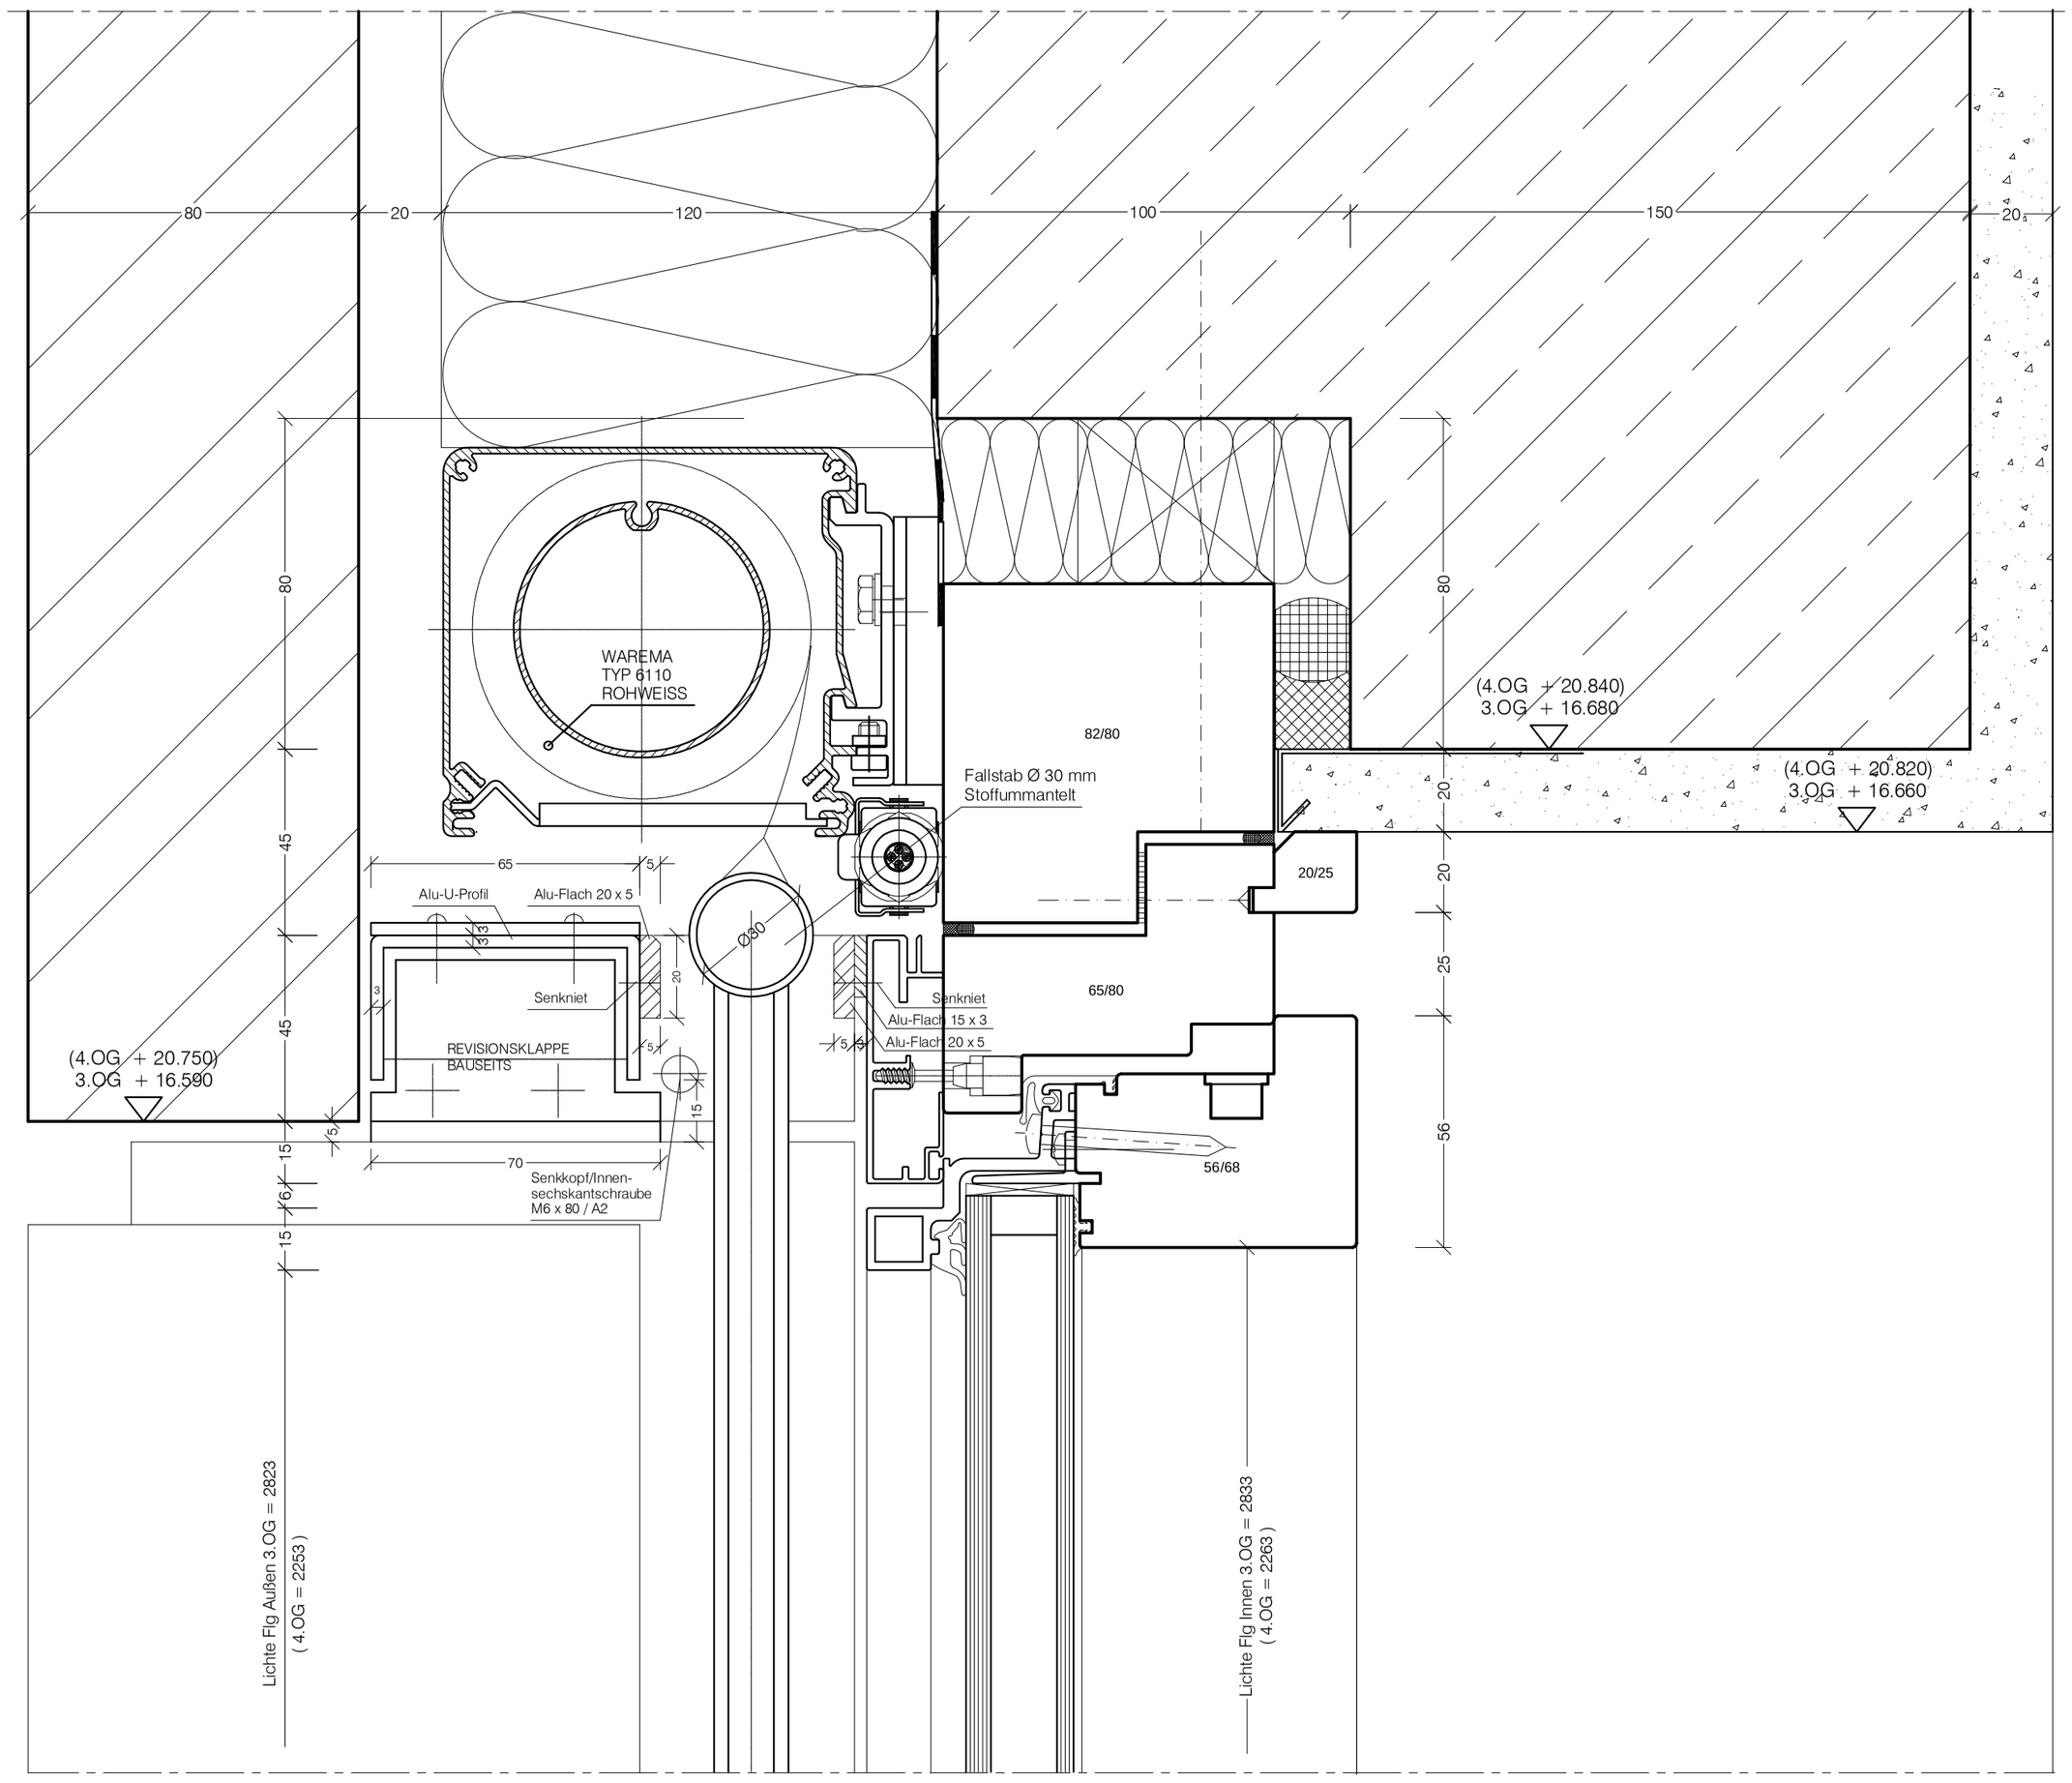

Ind	Datum	gez.	Art der Änderung
Änderung Architekt			

Ind	Datum	gez.	Art der Änderung
Änderung TGA			

Plankurzbezeichnung: AKS-Schlüssel Planverfasser
D|1|0|1|1|7|B|M|G|0|2|B|3|8|2|7|D|E|0|0|2|-|2|D

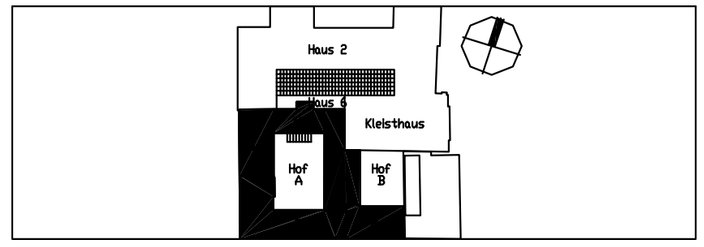

Bundesamt
für Bauwesen und
Raumordnung

Referat V A 6
Fasanenstrasse 87
10623 Berlin
Telefon 03018-401-0
Telefax 03018-401-8212

BV-Nr.
273

Blattgröße
DIN A1

Bauvorhaben
Süderweiterung des Bundesministeriums
für Gesundheit und Soziale Sicherung
Wilhelmstrasse 49
10117 Berlin

Klarbezeichnung Plan

Maßstab
1 : 1

Zeichnung
Vertikalschnitt
Anschluß Sturz Typ 16
Fenster in Natursteinfassade

Gewerk
HOCHBAU

AKS-Schlüssel Basisplan
D|1|0|1|1|7|B|M|G|0|2|B|3|8|2|7|D|E|1|6|3|-|2|D

Datum

Gezeichnet

Planverfasser Basisplan
Kleihues + Kleihues
Gesellschaft von Architekten mbH
Holsterbrink 12
48249 Dülmen-Rorup
Telefon 02548-9303-0
Telefax 02548-9303-77

Gewerk

AKS-Schlüssel Basisplan
D|1|0|1|1|7|B|M|G| |B| | | | | | | | | | | | |

Datum

Gezeichnet

Planverfasser Basisplan
Arup GmbH
Ingenieure und Planer
Uhlandstrasse 20-25
10623 Berlin
Telefon 030-885910-0
Telefax 030-885910-10

Gewerk
Tischlerarbeiten Los 2
Holz-Aluminium Fenster

Datum
23.10.2007

Gezeichnet
W. Jarzyna

Planverfasser Firma
hans timm
fensterbau gmbh & co. kg
Motzener Straße 10
12277 Berlin
Tel.: 030 / 720831-0
Fax.: 030 / 720831-22

Geprüft