Typ 16

System:
ALCO CB

Holzart:
Leimholz - Amerikanische Eiche
weiß lackiert RAL 9016 seidenmatt

Aluminiumschale
Oberfläche: nach Bemusterung

Beschläge:

2 x 3 Objektbänder 160 N-SO
Ø 22,5 mm Rolle
Edelstahl matt gebürstet

ROTO Drehbeschlag
mit Lüftungschere am Gangflügel

1 Stck. Öffnungsbegrenzer
je Flügel

1 Stck. Griffolive FSB 3403
mit Sondergriff Länge 115 mm
Edelstahl fein matt

Glas G11:
6 Optiwhite
SZR 16 mm - Randverbund Edelstahl
4 Optiwhite THSN

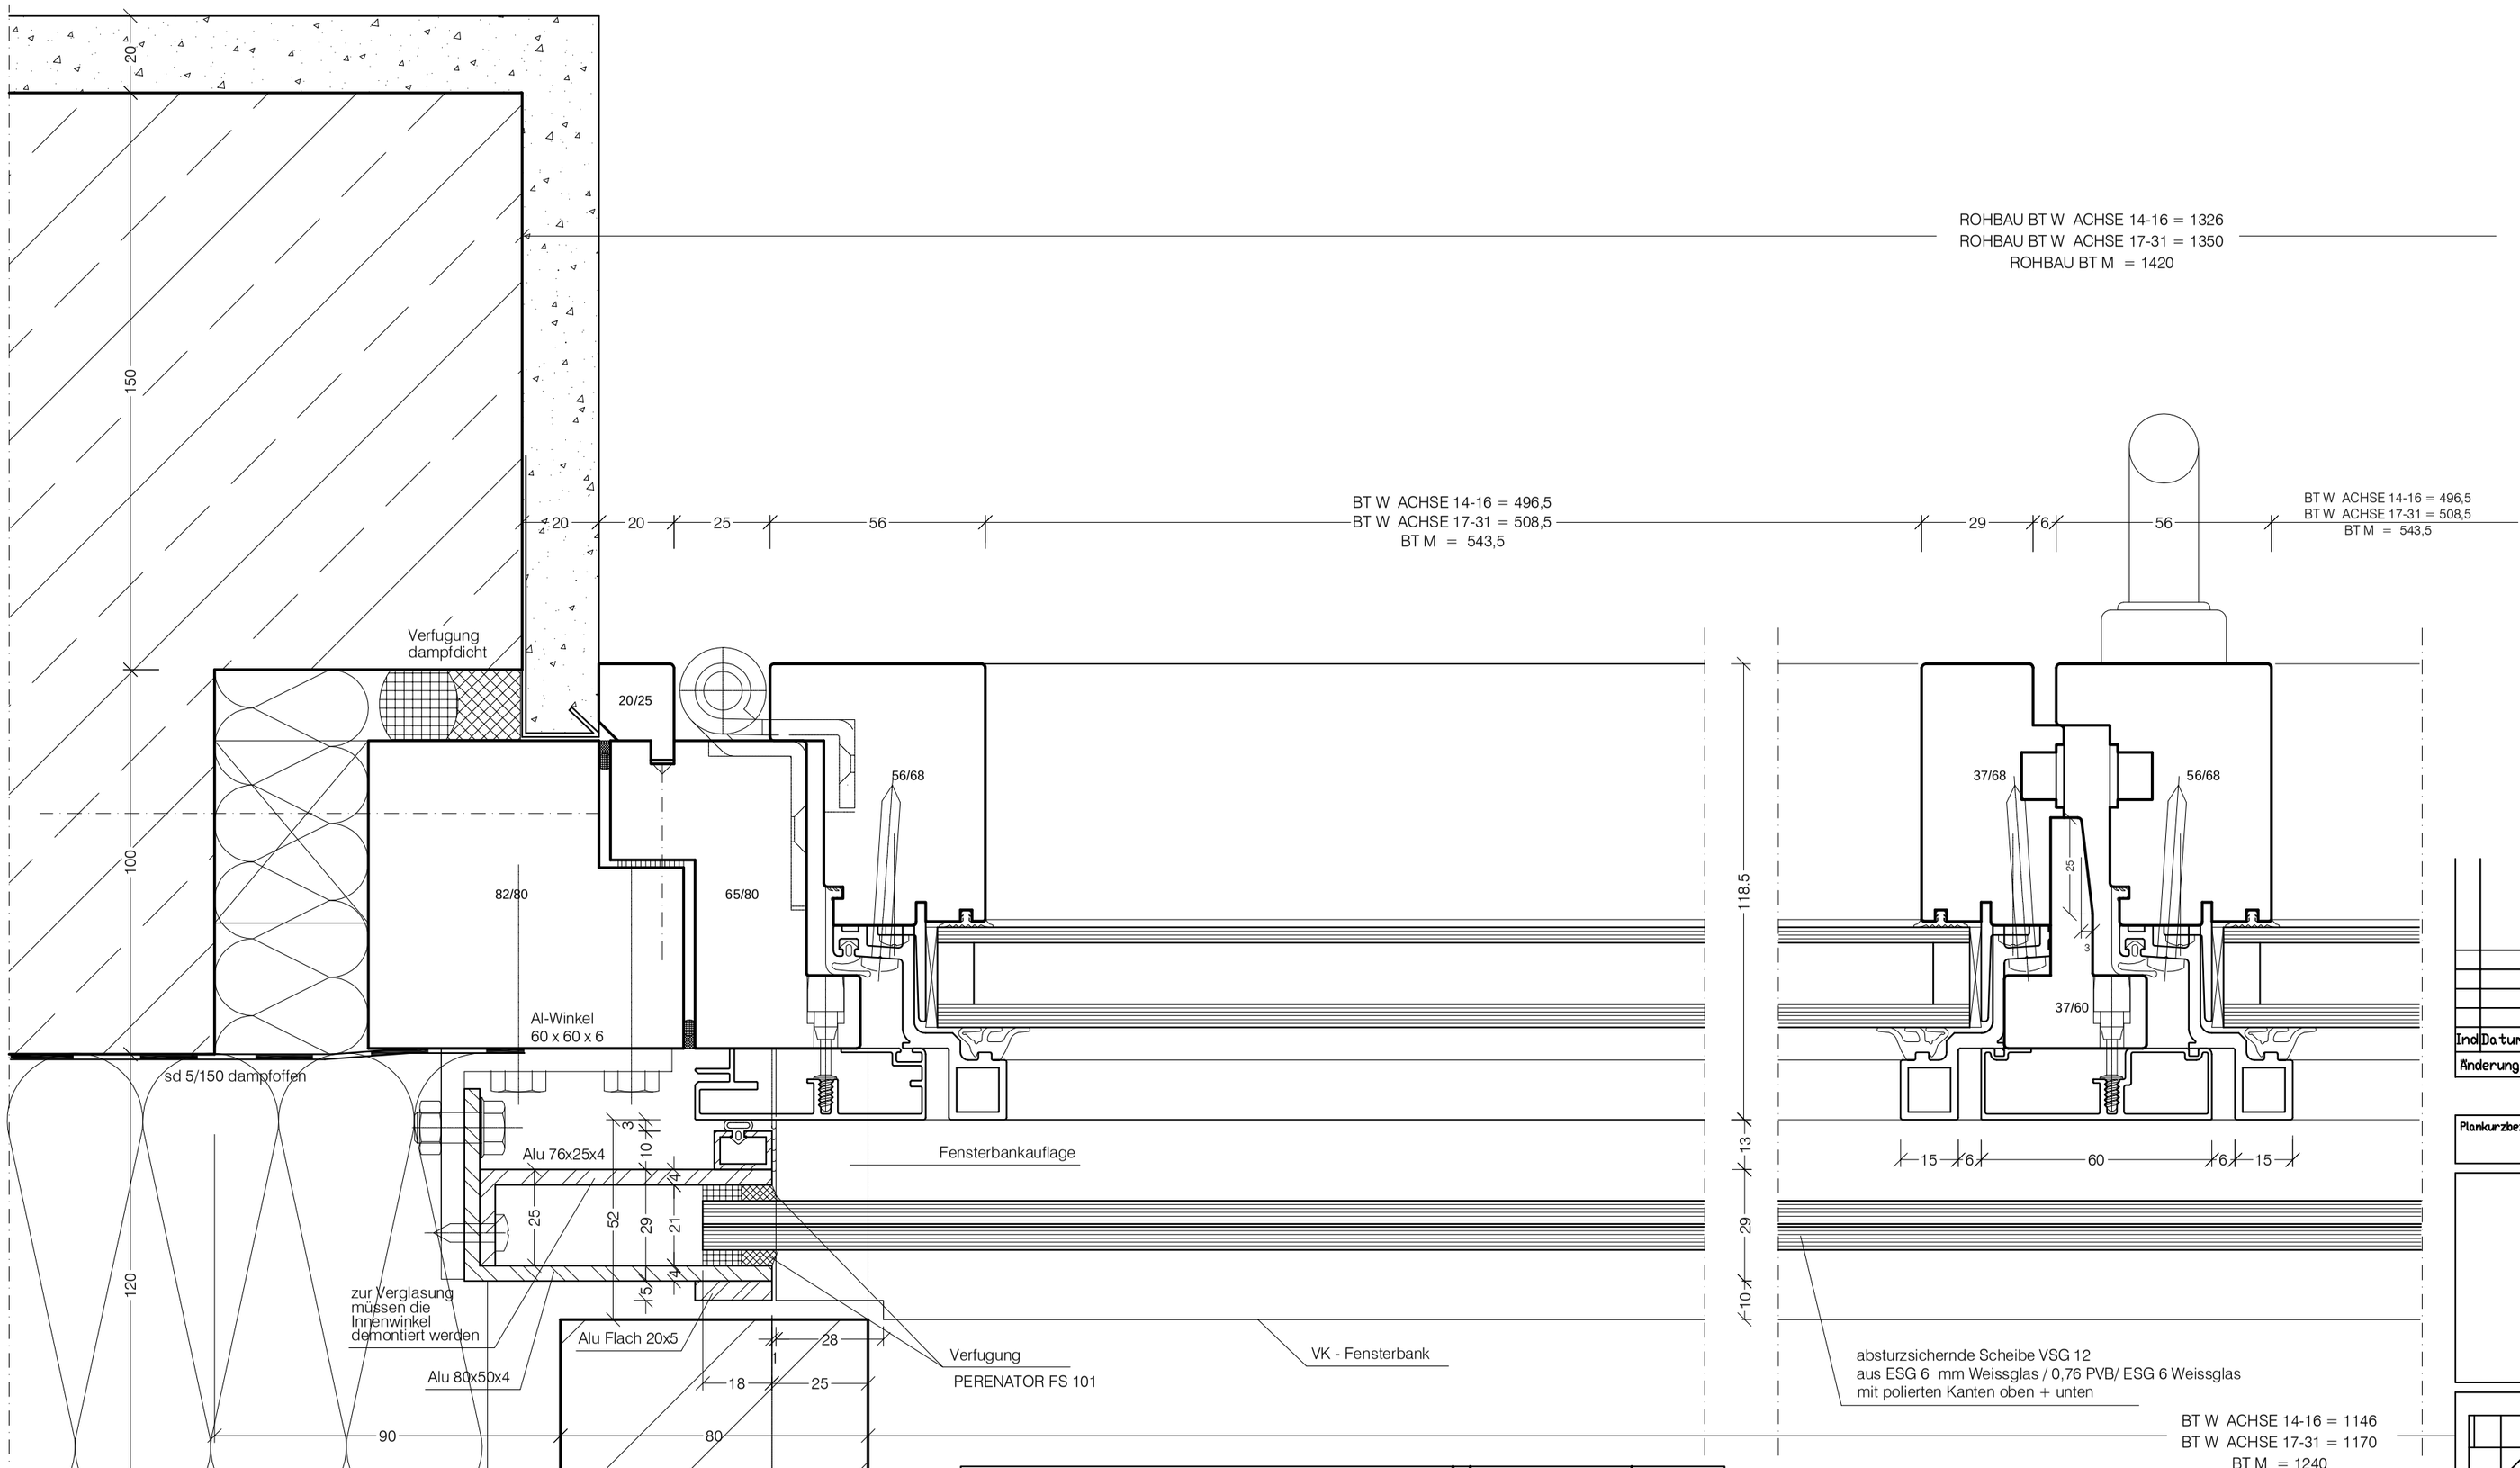

SCHNITT OBERHALB DER ABSTURZSICHERNDEN SCHEIBE IM BEREICH SONNENSCHUTZ:

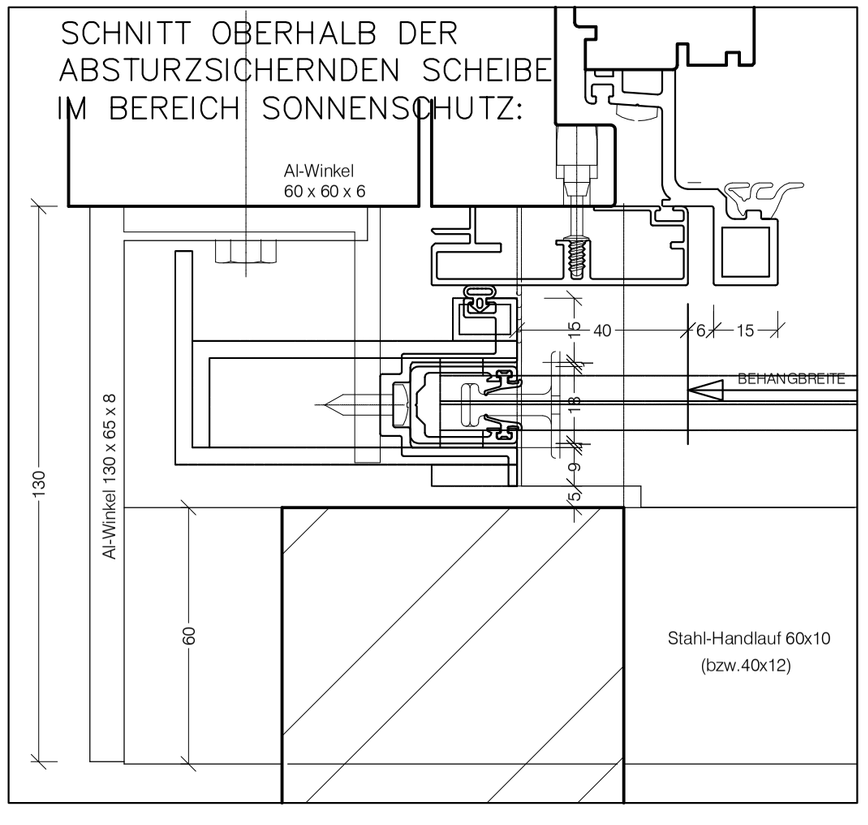

Ind	Datum gez.	Art der Änderung
Änderung Architekt		

Ind	Datum gez.	Art der Änderung
Änderung TGA		

Plankurzbezeichnung: AKS-Schlüssel Planverfasser
D|1|0|1|1|7|B|M|G|0|2|B|3|8|2|7|D|E|0|0|1|-|2|D

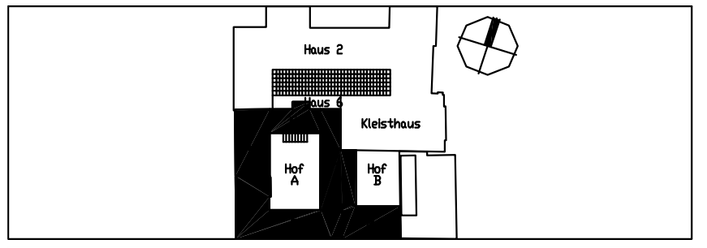

Bundesamt für Bauwesen und Raumordnung

Referat V A 6
Fasanenstrasse 87
10623 Berlin
Telefon 03018-401-0
Telefax 03018-401-8212

BV-Nr.: 273
Blattgröße: DIN A1

Bauvorhaben:
Süderweiterung des Bundesministeriums
für Gesundheit und Soziale Sicherung
Wilhelmstrasse 49
10117 Berlin

Klarbezeichnung Plan:
Maßstab: 1 : 1

Zeichnung:
Horizontalschnitt
Anschluß seitlich Typ 16
Schnitt mit Absturzsicherung
Fenster in Natursteinfassade

Gewerk: HOCHBAU
AKS-Schlüssel Basisplan: D|1|0|1|1|7|B|M|G|0|2|B|3|8|2|7|D|E|1|6|3|-|2|D

Datum:
Gezeichnet:

Planverfasser Basisplan:
Kleihues + Kleihues
Gesellschaft von Architekten mbH
Holsterbrink 12
48249 Dülmen-Rorup
Telefon 02548-9303-0
Telefax 02548-9303-77

Gewerk:
AKS-Schlüssel Basisplan: D|1|0|1|1|7|B|M|G| |B

Datum:
Gezeichnet:

Planverfasser Basisplan:
Arup GmbH
Ingenieure und Planer
Uhlandstrasse 20-25
10623 Berlin
Telefon 030-885910-0
Telefax 030-885910-10

Gewerk: Tischlerarbeiten Los 2
Holz-Aluminium Fenster

Datum: 23.10.2007

Gezeichnet: W. Jarzyna

Planverfasser Firma:
hans timm
fensterbau gmbh & co. kg
Motzener Straße 10
12277 Berlin
Tel.: 030 / 720831-0
Fax.: 030 / 720831-22

Geprüft