



ese Zeichnung darf ohne Genehmigung weder kopiert noch dritten Personen oder Wettbewerbern zugänglich gemacht werden. - Gemäß Gesetz über unlauteren Wettbewerb §1 und §16.

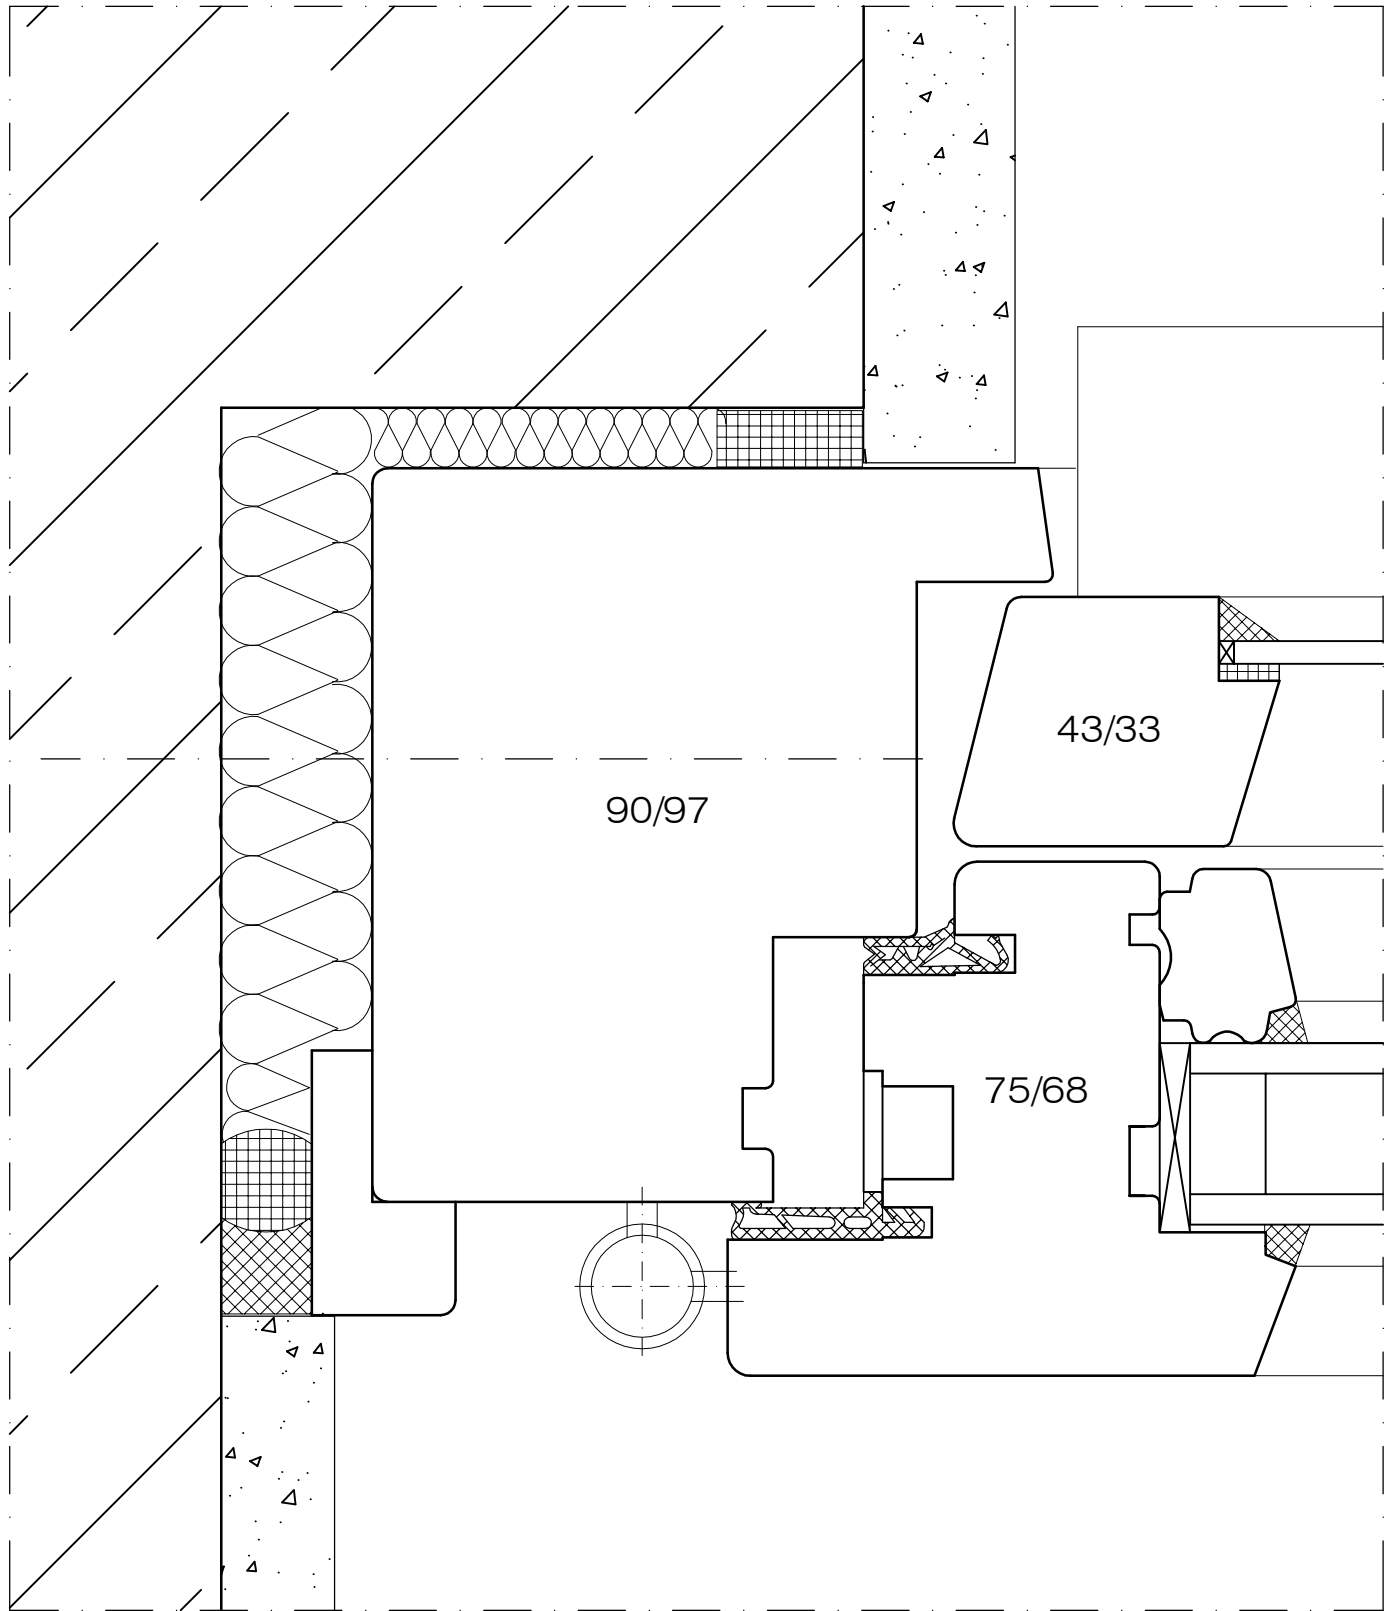

hans timm  
fensterbau

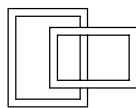

Maßstab 1:1

BV: GREIFSWALDERSTRASSE 16-19

1.	Anschluß + Flg.	17.03.04	Jar		Datum	Name
				Bearb.	04.02.2004	Jarzyna
				Gepr.		
				Norm		
				EDV:	BV2004\Greifswalderstr\GS-6	

Anschluß seitlich  
Holz-Verbundfenster DV97  
Straßenseite

Blatt

6