



156

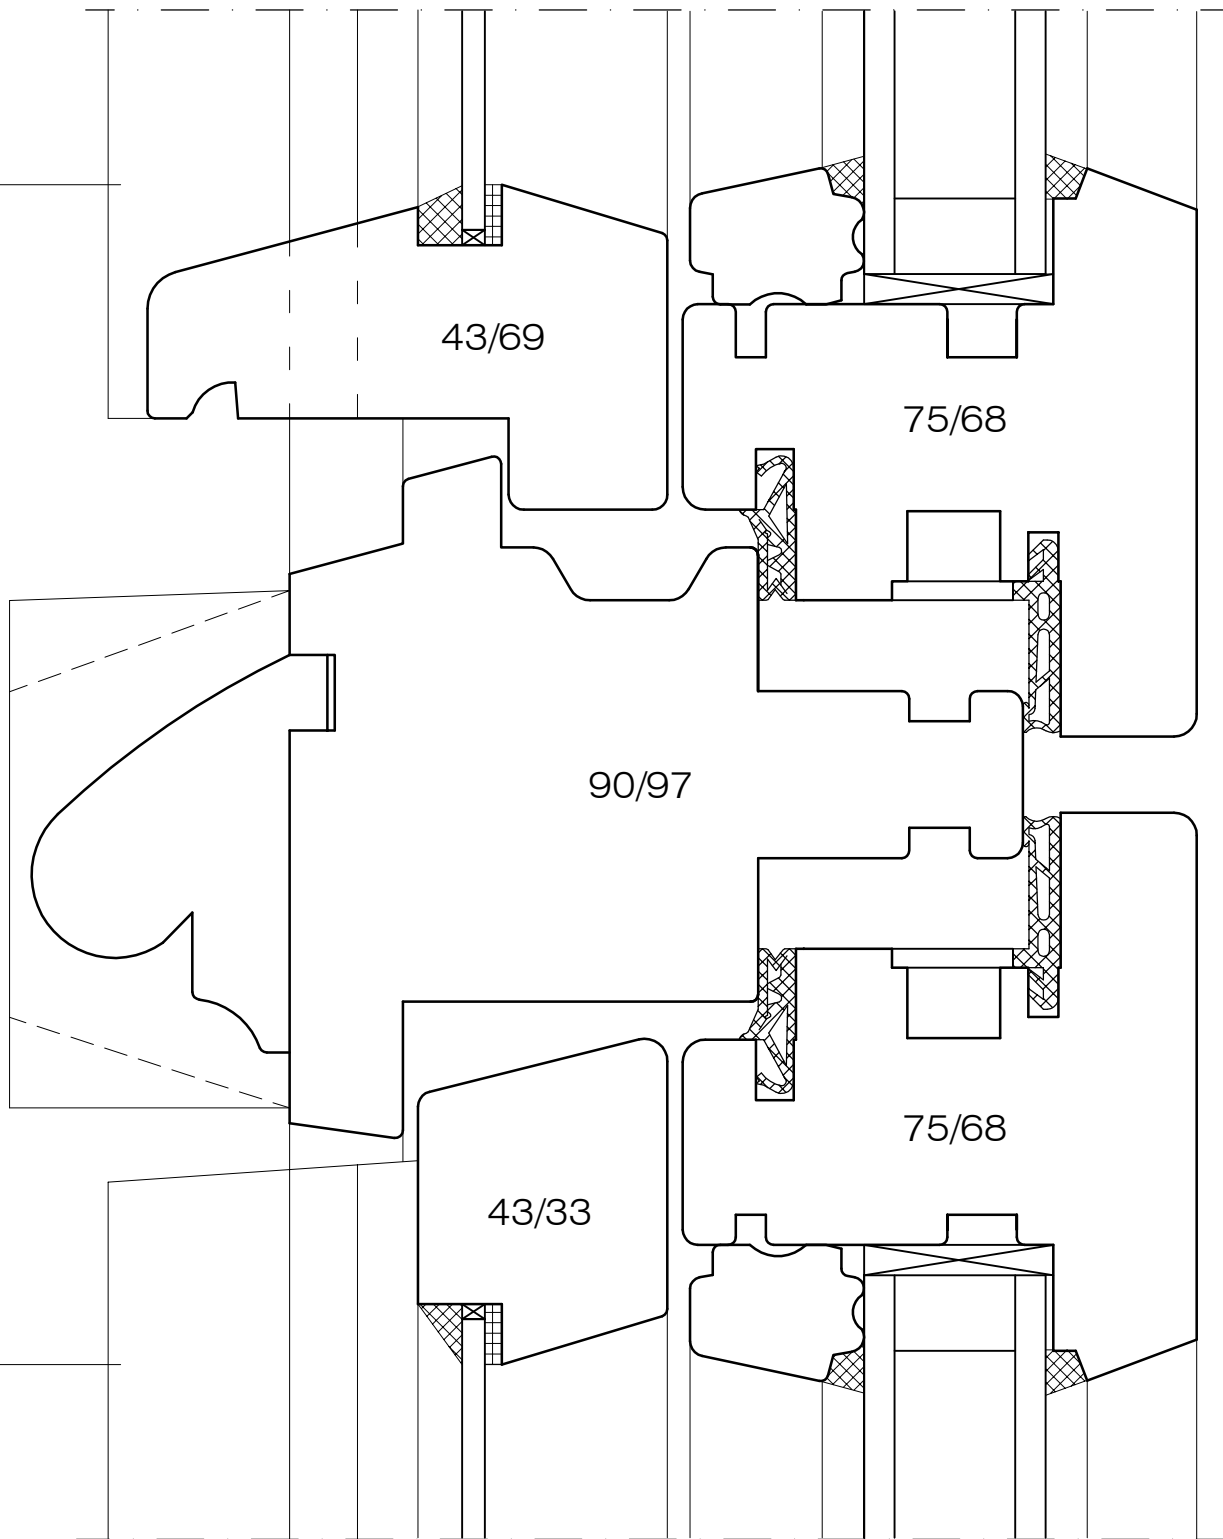

hans timm  
fensterbau

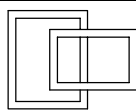

Maßstab 1:1

BV: GREIFSWALDERSTRASSE 16-19

1.	Kämpferl, Knopf+Flg	17.03.04	Jar		Datum	Name
				Bearb.	04.02.2004	Jarzyna
				Gepr.		
				Norm		
				EDV: BV2004\Greifswalderstr\GS-8		

Vertikalschnitt Kämpfer  
Holz-Verbundfenster DV97  
Straßenseite

Blatt

8