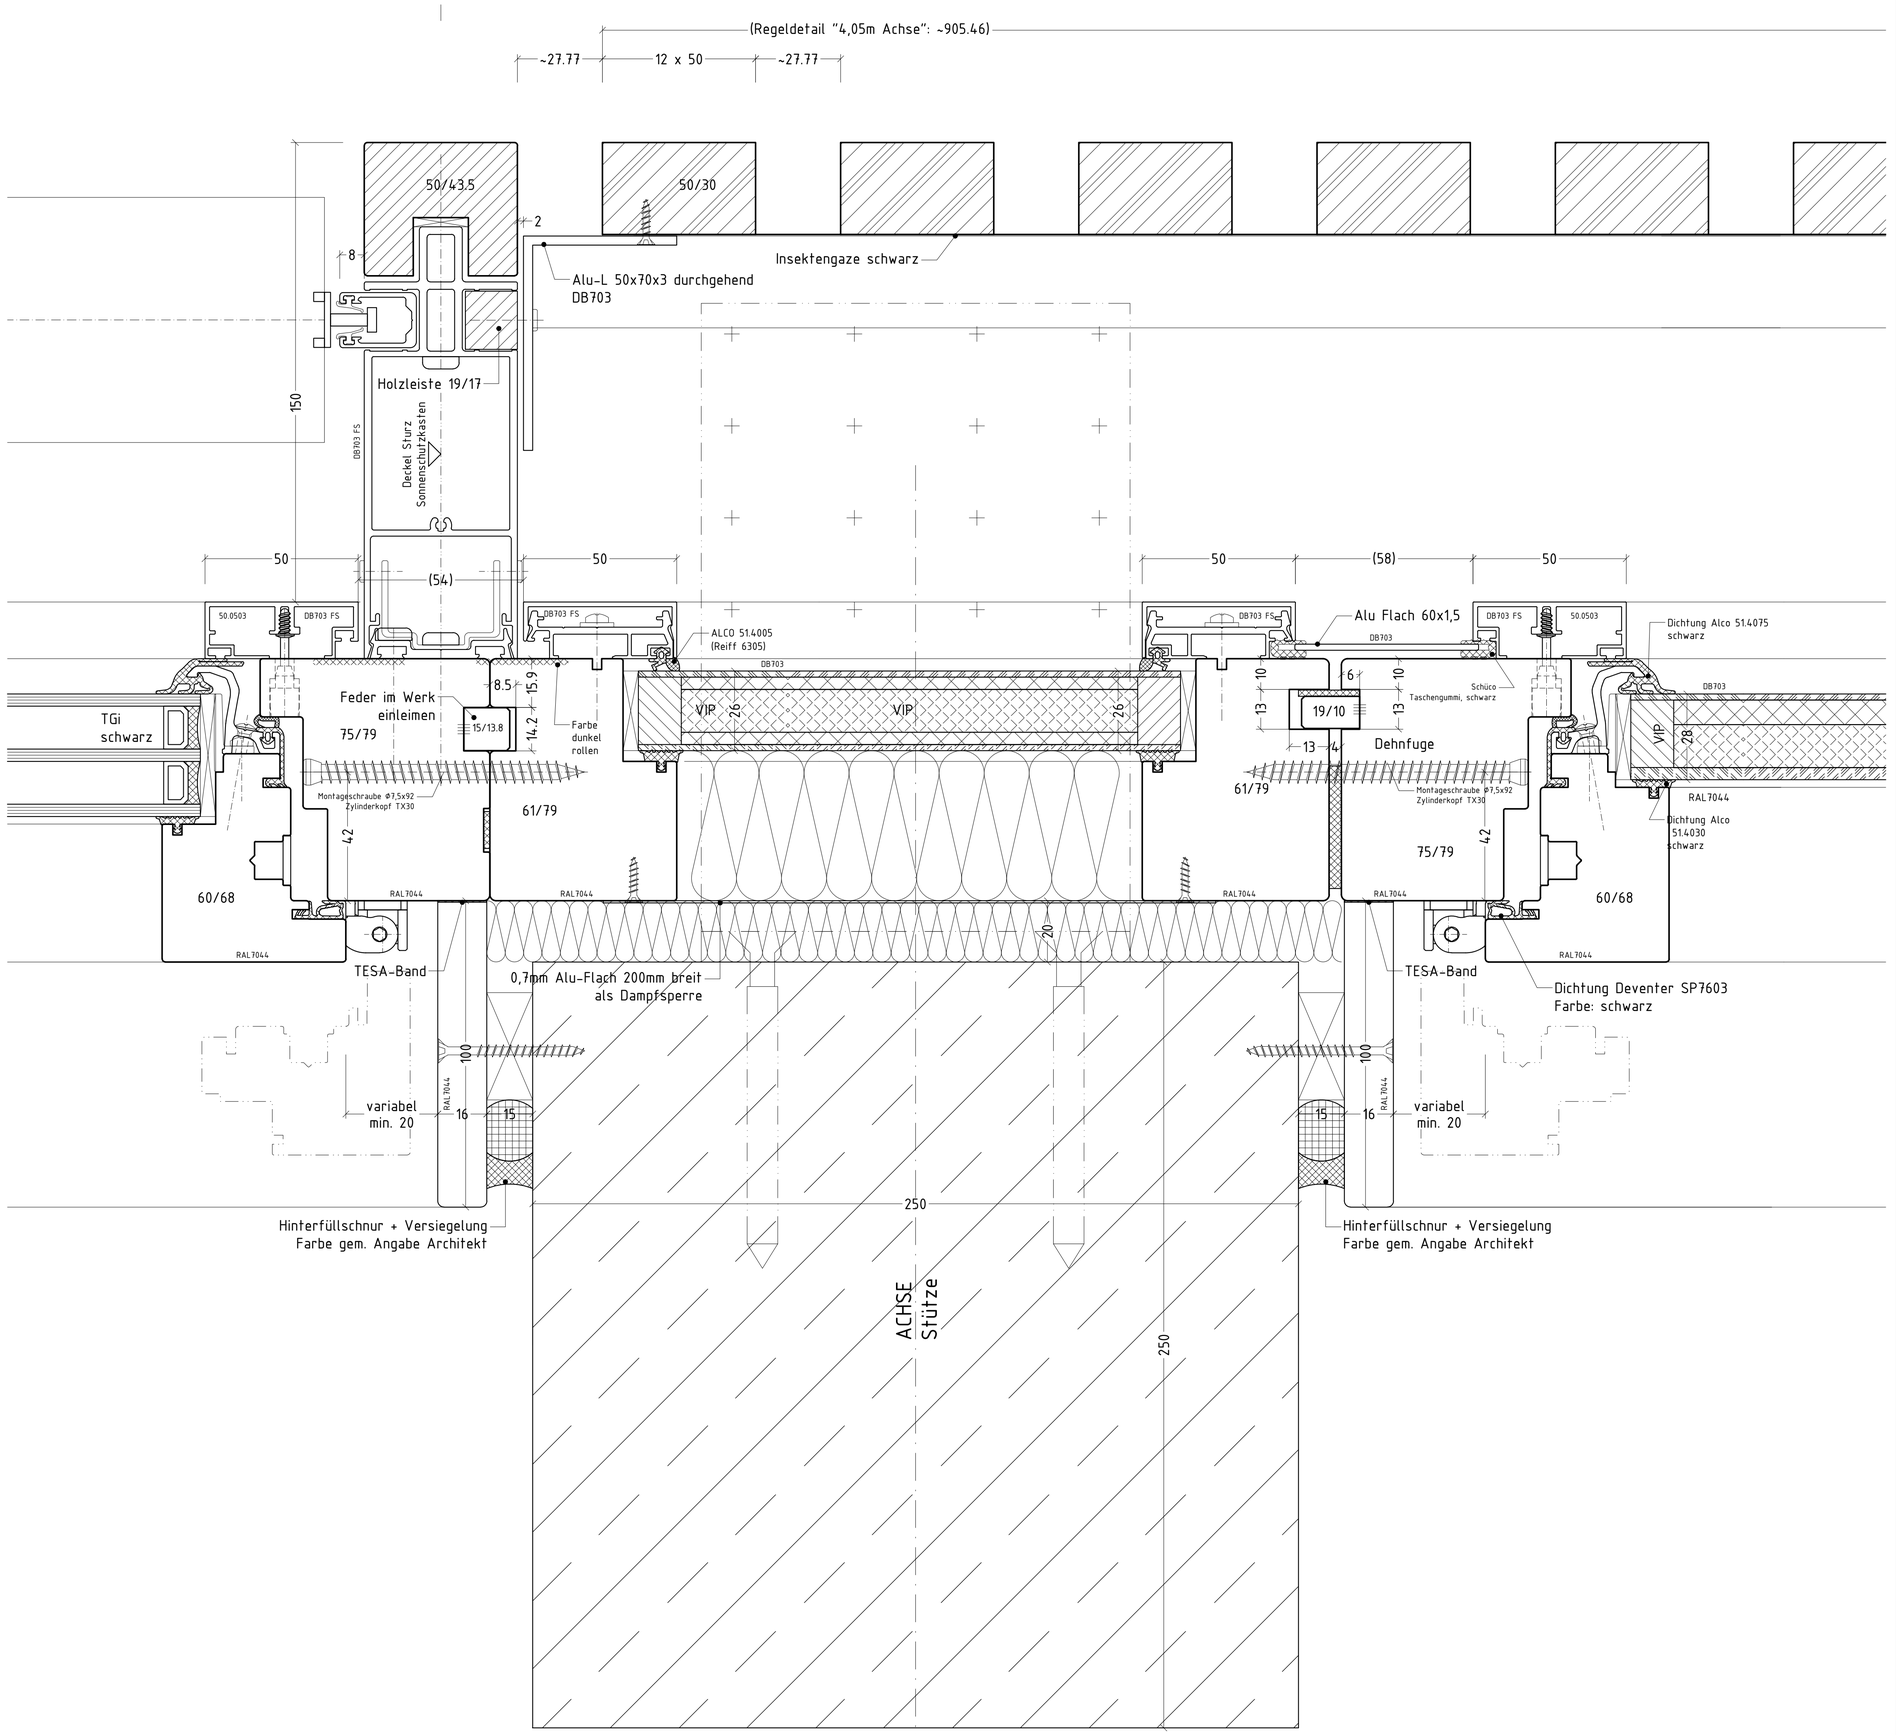

ALLGEMEINE HINWEISE ZUR PLANUNG

- ALLE MASZE SIND RECHNERISCH UND OERTLICH AM BAU ZU PRUEFEN ! ABWEICHUNGEN SIND DER ÖRTLICHEN BAULEITUNG ZU MELDEN !
- ALLE MASZE BEZIEHEN SICH, WENN NICHT GESONDERT ANGEGEBEN, AUF DEN ROHBAU OHNE PUTZ O. BEKLEIDUNG !
- ALLE HOEHENANGABEN BEZIEHEN SICH, WENN NICHT GESONDERT ANGEGEBEN, AUF OK FFB.
- KONSTRUKTIVE ANGABEN GELTEN NUR IN VERBINDUNG MIT DEN SCHALPLAENEN DES TRAGWERKSPLANERS !
- DECKENANSCHLUSSE LEICHTER, NICHT TRAGENDER TRENNWÄNDE SIND GLEITEND AUSZUFÜHREN !
- DURCHBRUCHSANGABEN GELTEN NUR IN VERBINDUNG MIT DEN DURCHBRUCHS- UND ANLAGEPLAENEN DES FACH-ING. HAUSTECHNIK SOWIE DEN FREIGABEVERMERKEN DES TRAGWERKPLANERS !
- ANGABEN ZUM VORBEUGENDEN BRANDSCHUTZ GELTEN NUR IN VERBINDUNG MIT DIEM BRANDSCHUTZGUTACHEN !
- MONTAGEPLÄNE VON AUSFÜHRENDEN FIRMEN GELTEN NUR MIT DEM FREIGABEVERMERK DES ARCHITEKTEN !

±0.00 = 35.80 ü.NHN

SIGNATUREN

- Stahlbeton
- unbewehrter Beton
- WU- Beton
- Stahlbetonfertigteil
- Mauerwerk
- Porenbeton
- Naturstein
- GK-Ständerwerk
- Vollgips
- Estrich
- Kies
- Schotter
- Wärmedämmung weich
- Wärmedämmung hart
- Holz
- Unterflurkonvektor/ VanCoil
- Boden-/ Deckenschott
- Holzwerkstoff
- Holzwerkstoff feuchtraumgeeignet
- Holz/Möbel
- BD Bodendurchbruch
- DD Deckendurchbruch
- FBA Fußbodenaussparung
- WD Wanddurchbruch
- verdeckte Kante unterhalb/vor Schnittebene
- Kante überl/hinter Schnittebene
- Versprung Fertigfussboden +3.59
- Versprung Rohfussboden +3.59
- Bodentank
- OKFF = Oberkante Fertigfußboden
- OKRD = Oberkante Rohdecke
- +0.03 im Schnitt (fertig)
- +0.02 im Schnitt (roh)
- +0.02 im Schnitt (roh+fertig)
- +3.60 / +3.59 Versprung Rohdecke
- +3.59 / +3.59 Versprung Fertigdecke
- Zugdose
- Quellauslass

LEGENDE/ABKUERZUNGEN

ABL	ABLUFT	GIRO	GITTERROST	RD	ROHDECKE
AHD	ABGEHAENGTE DECKE	GK	GIPSKARTON	RS	RAUCHSCHUTZTÜR
AK	AUSSENKANTE VON BAUTEILEN	GL	GLASAUSSCHNITT/GLASTUER	RF	RETTUNGSFENSTER/LBO
BD	BODENDURCHBRUCH	GR	GURTROLLER	RFB	ROHFUSSBODEN
BP	BODENPLATTE	HK	HEIZKOERPER	ROL	ROLLLADENKASTEN
BRHF	BRUESTUNGSHOEHE FERTIG-FERTIG	HRB	HOHLRAUMBODENSYSTEM	RÖ	REVISIONSÖFFNUNG
BRHR	BRUESTUNGSHOEHE ROH-ROH	ITS	INTEGRIERTER TUERSCHLIESSER	RR	REGENROHR
BS	BODENSCHLITZ	KLG	KARTENLESEGERAET	RTL	RAUMLUFTTECHNIK
BTS	BODENTUERSCHLIESSER	KON	KONSOLE (wichtiger)	SAN	SANITAER
BV	BODENVERSPRUNG	KS	KIESRANDSTREIFEN	SB	SICHTBETON
DA	DACHAUSSTIEG	LB	LICHTE BREITE	SG	SICHERHEITSVERGLASUNG
DD	DECKENDURCHBRUCH	LG	LUEFTUNGSGITTER	SKV	STUETZENKOPFVERSTAERKUNG
DE	DACHEINLAUF	LH	LICHTE HOEHE ueber OKFF	ST	STAHLKONSTRUKTION
DF	DEHNUNGSFUGE	LS	LAUTSPRECHER	STB	STAHLBETON
DL	DECKENEINBAULEUCHTE	MAK	METALLAKUSTIKDECKE	STPL	PKW-STELLPLATZ
DPB	DOPPELBODENSYSTEM	MW	MAUERWERK	UEZ	UEBERZUG
DS	DECKENSCHLITZ	NA	NOTAUSGANG	UD	UNTERZUGDURCHBRUCH
DV	DECKENVERSPRUNG	NF	NOTWENDIGES FENSTER/LBO	UK	UNTERKANTE VON BAUTEILEN
EMS	ELEKTROMAGNETISCHE SCHLIESSUNG	+NOT	+FLUCHTWEGENTRIEGELUNG	UZ	UNTERZUG
		NST	NATURSTEIN	VK	VORDERKANTE VON BAUTEILEN
ELT	ELEKTRO	NUE	NOTUEBERLAUF	VS	VERBUNDSTÜTZE
ESG	EINSCHEIBENSICHERHEITSGLAS	OK	OBERKANTE VON BAUTEILEN	VSG	VERBUNDSICHERHEITSGLAS
FBA	FUSSBODENAUSSPARUNG	OKFF	OBERKANTE FERTIGFUSSBODEN	WAE	WAERMEDAEMMUNG
FBH	FUSSBODENHEIZUNG	OKRD	OBERKANTE ROHDECKE	WD	WANDDURCHBRUCH
FE	FUSSBODENEINLAUF	OL	OBERLICHT	WS	WANDSCHLITZ
FFB	FERTIGFUSSBODEN	OTS	OBENTUERSCHLIESSER	WSG	WETTERSCHUTZGITTER-LAMELLEN
FmR	FESTSTELLVOR.m.RAUCHFUEHLER	PA	PANEEL	ZKS	ZUGANGSKONTROLLSYSTEM
F-STPL	FAHRRAD STELLPLATZ	PMR	PUTZMITTELRAUM	ZL	ZULUFT
FV	FESTVERGLASUNG	PS	PUMPENSUMPF	ZLS	ZULUFTSCHACHT
GA	GARDEROBE	RB	ROLLSTUHLBENUTZER	*	TOLERANZMASZ
GEL	GELAENDER	RBG	RAUMBEDIENGERÄT		

Index	Änderung	Datum	gez.

Projekt	Bauteil	Phase	Verfasser	Planart	Ebene	Plan-Nr	Index	Status	DVL
FBM	X	W	HTF	DT	XX	001_	0	F	0

ALCO Ci REGELDETAIL, Außenfassade
Horizontalschnitt mit Sonnenschutz

hans timm fensterbau

Verfasser web | Format A1 | Maßstab 1:1 | Erstellungsdatum 21.11.2014 | Indexdatum s.o.

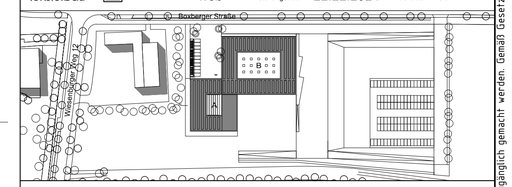

Neubau Firmengebäude FLEXIM Berlin-Marzahn

Wiesenburger Weg / Boxberger Str., 12681 Berlin-Marzahn

Bauherr Flexim GmbH Wolfener Str. 36, 12681 Berlin	Fon +49 (0)30 93 66 766 0	neubau@flexim.de
Architekt Roswag Architekten GvAmbH Pettenkoferstraße 16-18, 10997 Berlin	Fon +49 (0)30 3980095 0	info@zrs-berlin.de
Vermessung Vermessungsbüro ÖbVI Ch. Kersten Salzufer 8, 10247 Berlin	Fon +49 (0)30 47010415, FAX +49 (0)30 71555456	info@vermessung-kersten.de
Baugrundgutachten Fugro Consult GmbH Wolfener Straße 37, 12681 Berlin	Fon +49 (0)30 93651 353	e.kunz@fugro.de
Brandschutz Eberl-Pacan Gesellschaft von Architekten mbH Fasanenstraße 44, 1719 Berlin	Fon +49(0)30 3980010 00, Fax +49(0)30 3980010 09	architekten@eberl-pacan.de
Klimakonzept Ingenieurbüro Hausladen GmbH Feldkirchener Straße 7a, 85551 Kirchheim	Fon +49 (0)89 991525 0, Fax +49 (0)89 991525 99	cornelia.jacobsen@ibhausladen.de
Tragwerksplanung IBRF GmbH Am Stener Berg 4, 13125 Berlin	Fon +49 (0)30 94398222	info@ibrf.de
Prüfstatik Ing.-Büro Kube Berliner Str. 129 , 16515 Oranienburg	Fon +49 (0)3301 579670, Fax +49 (0)3301 579679	pruefing-kube@web.de
Fensterbau Hans Timm Fensterbau GmbH & Co.KG Motzener Straße 10, 12277 Berlin	Fon +49 (0)30 7208310, Fax +49 (0)30 72083122	Projekt E-Mail: flexim@timm-fensterbau.de info@timm-fensterbau.de

Bezug zu PlanNr.: FBM_X_A_ROS_DT_FA_506_AF0

Diese Zeichnung darf ohne Genehmigung weder kopiert noch dritten Personen oder Wettbewerbern zugänglich gemacht werden. Gemäß Gesetz über unlauteren Wettbewerb §1 und §16.