


Typ 16


System:
ALCO CR
Holzart: Amerikanische Eiche
Leimholz - Amerikanische Eiche
weiß lackiert RAL 9016 seidennat
Aluminiumschale
Oberfläche: nach Bemusterung
Beschläge:
2 x 3 Objektivbänder 160 N-SO
Ø 22,5 mm Rolle
Edelstahl matt gebürstet
ROTO Drehbeschlag
mit Lüftungsschere am Gangflügel
1 Stück Öffnungsbeschränker
je Flügel
1 Stück Griffolive FSB 3403
mit Sondergriff Länge 115 mm
Edelstahl fein matt
Glas G11:
6 Optivwhite
SZR 16 mm - Randverbund Edelstahl
4 Optivwhite THSN

Lichte Flg Außen 3. OG = 2823
(4. OG = 2253)

Lichte Flg Innen 3. OG = 2833
(4. OG = 2263)

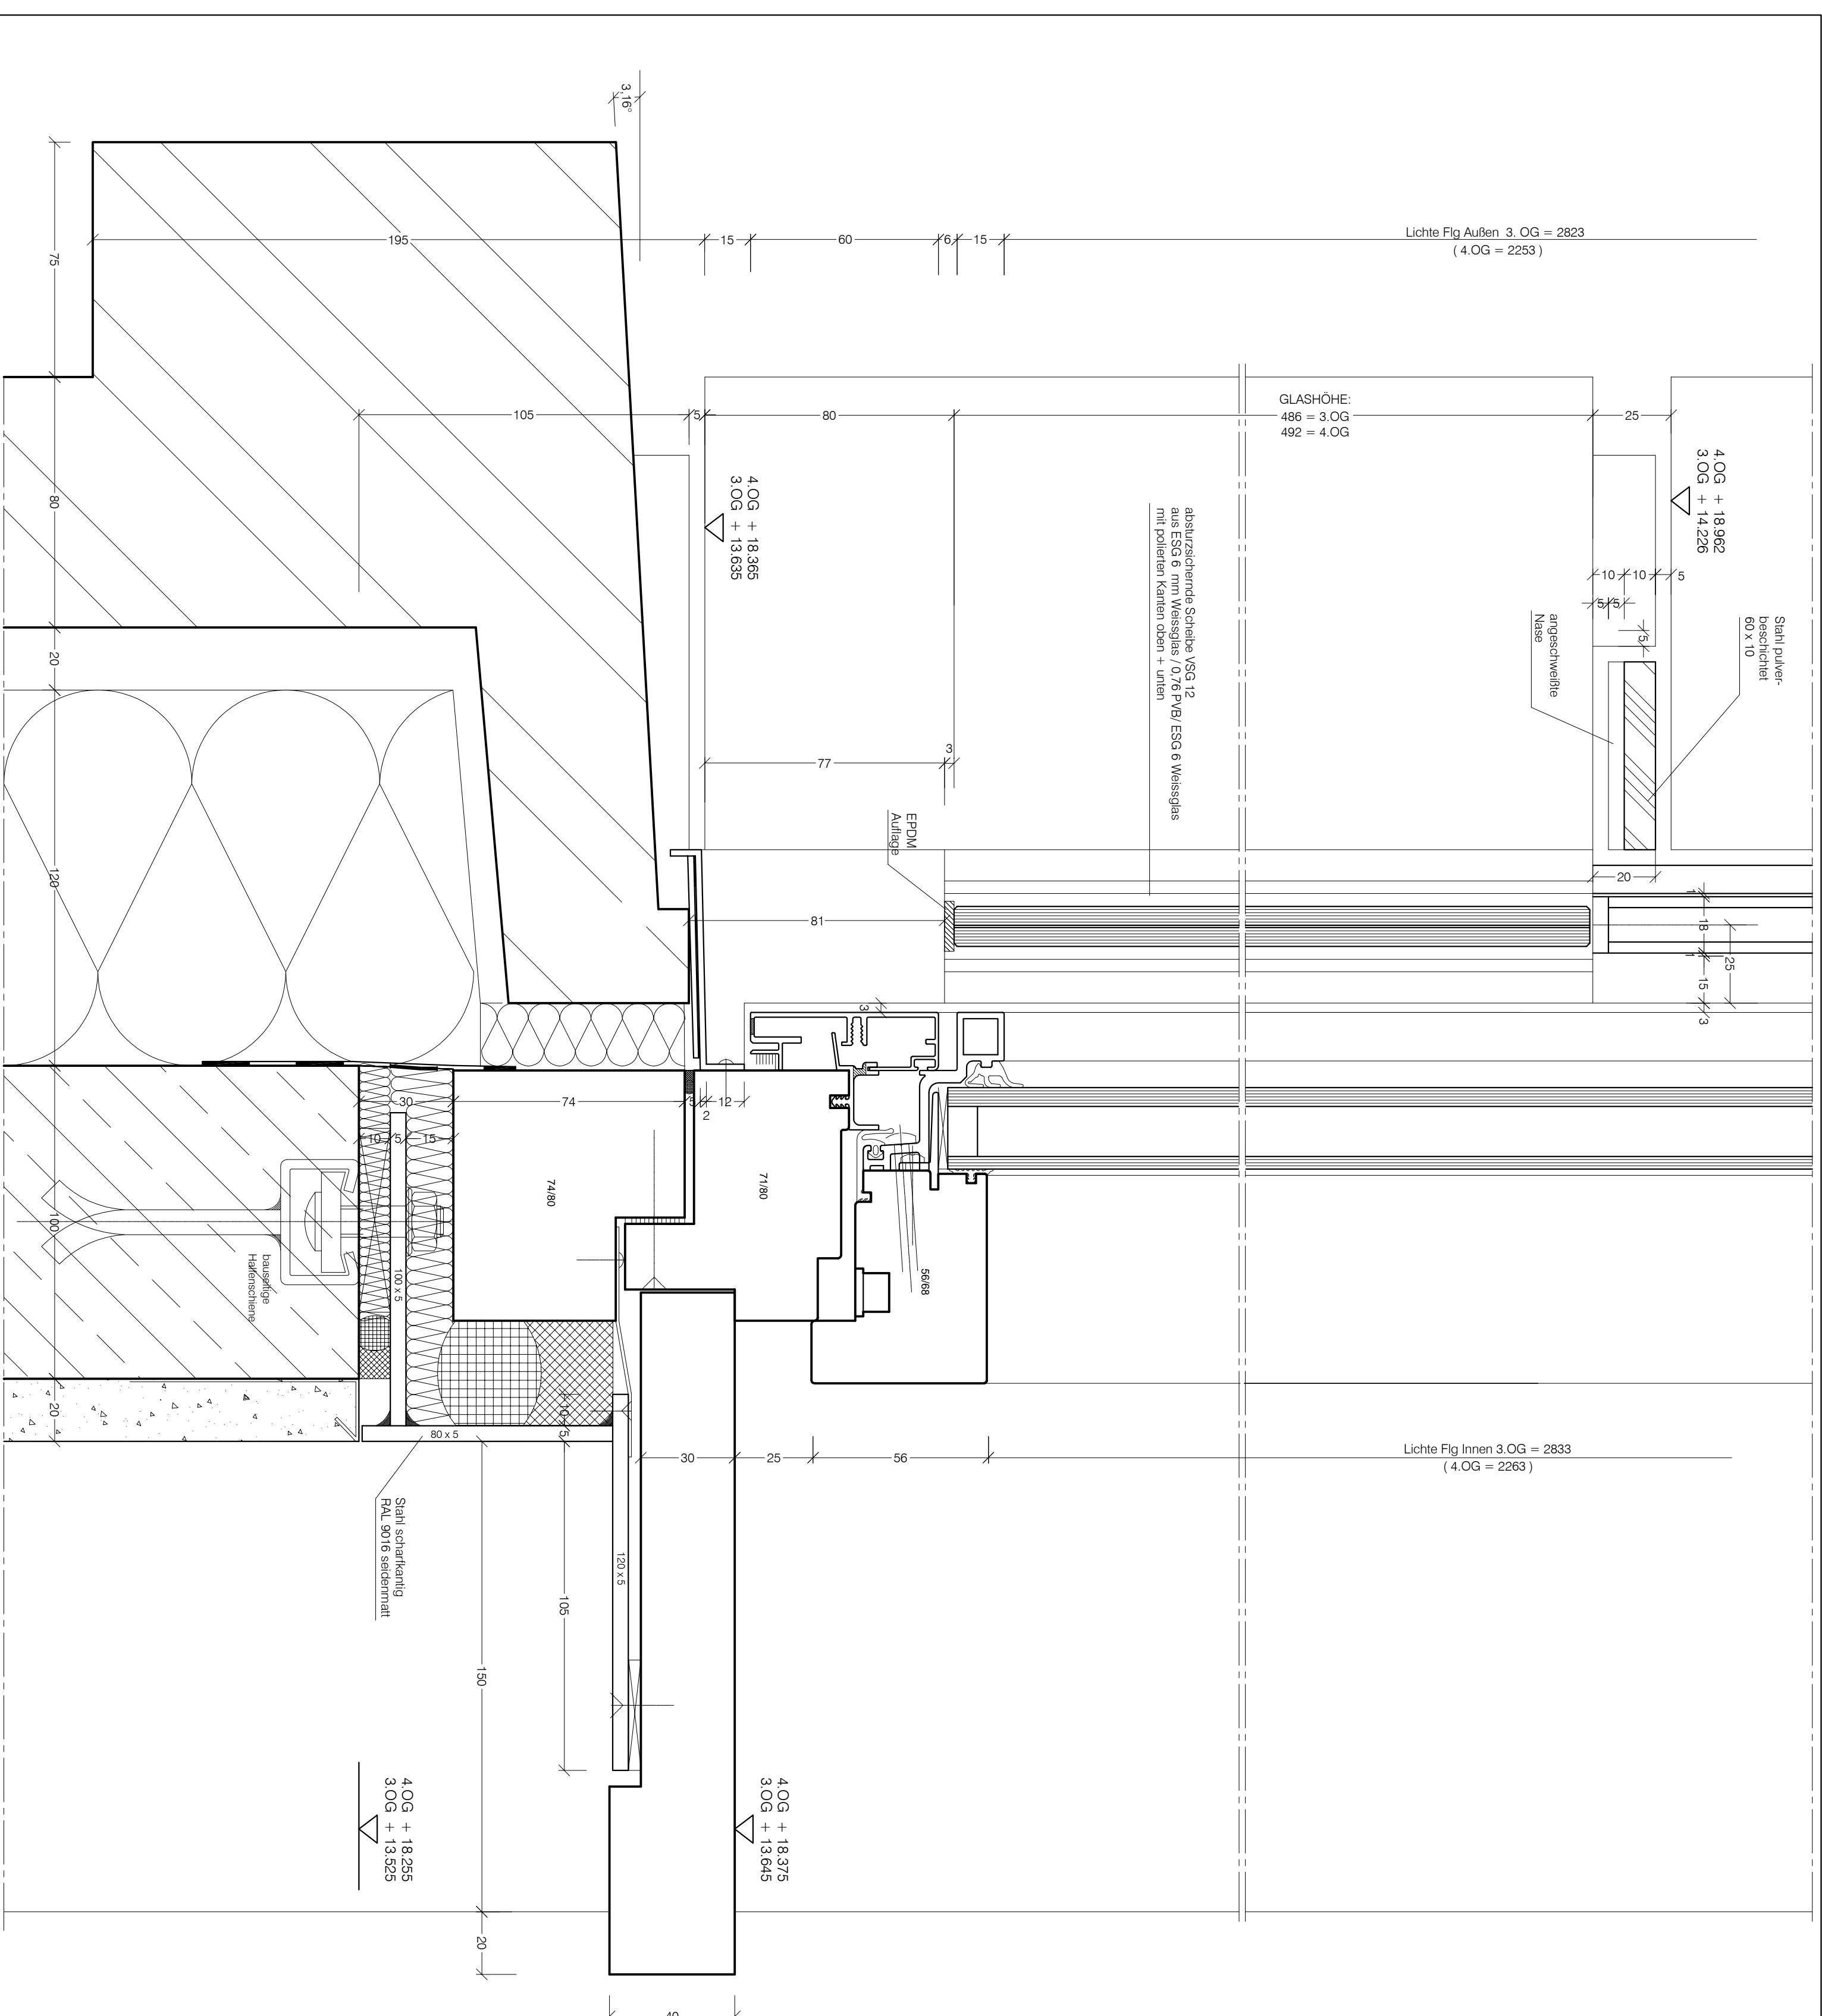

Indiplotum gez.	Art der Änderung	Indiplotum gez.	Art der Änderung
Änderung Architektur		Änderung TGA	

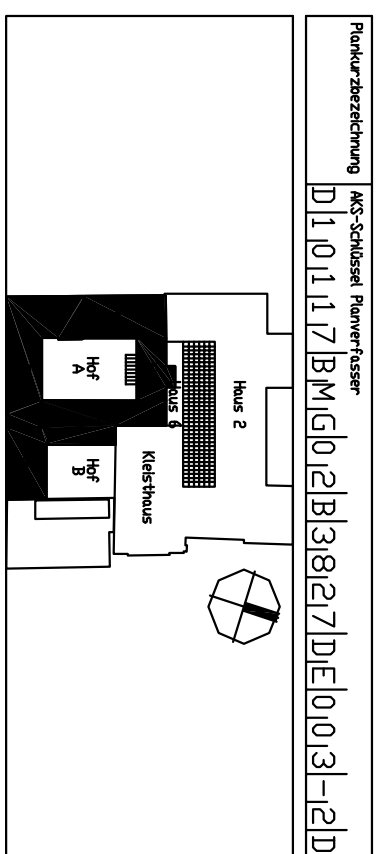

Bundesamt
für Bauwesen und
Raumordnung

Referat V A 6
Fasanenstrasse 87
10623 Berlin
Telefon 03018-401-0
Telefax 03018-401-8212

BY-Wk 273
Aktivide
DIN A1

Baunormen
Süderweiterung des Bundesmischerlusses
für Gesundheit und Soziale Sicherung
10117 Berlin

Randbeschattung Plan Zeichnung
Verkaufschnitt
Anschluss Brüstung Typ 16
Fenster in Natursteinfassade

Maßstab 1 : 1

Generik
HÖCHBAU
Dakun

AKS-Schüssel Basisplan
Fensterraster Basisplan
Kleinhäuser + Kleinhäuser
Kleinhäuser mit 20m Architekturen mbH
Hofstr. 12
48249 Dülmen-Rorup

AKS-Schüssel Basisplan
Fensterraster Basisplan
Ar-up GmbH
Ingenieure und Plonger
Ulmerstrasse 20-25
10623 Berlin

Generik
Fensterraster Firm

Generik
hans timm
fensterbau gmbh & co kg
Mazower Straße 10
12177 Berlin

Generik
Fensterraster Firm

Generik
hans timm
fensterbau gmbh & co kg
Tel: 030 / 72881-0
Fax: 030 / 72881-22
W. Jürgens

Generik
Fensterraster Firm

Generik
hans timm
fensterbau gmbh & co kg
Tel: 030 / 72881-0
Fax: 030 / 72881-22
W. Jürgens