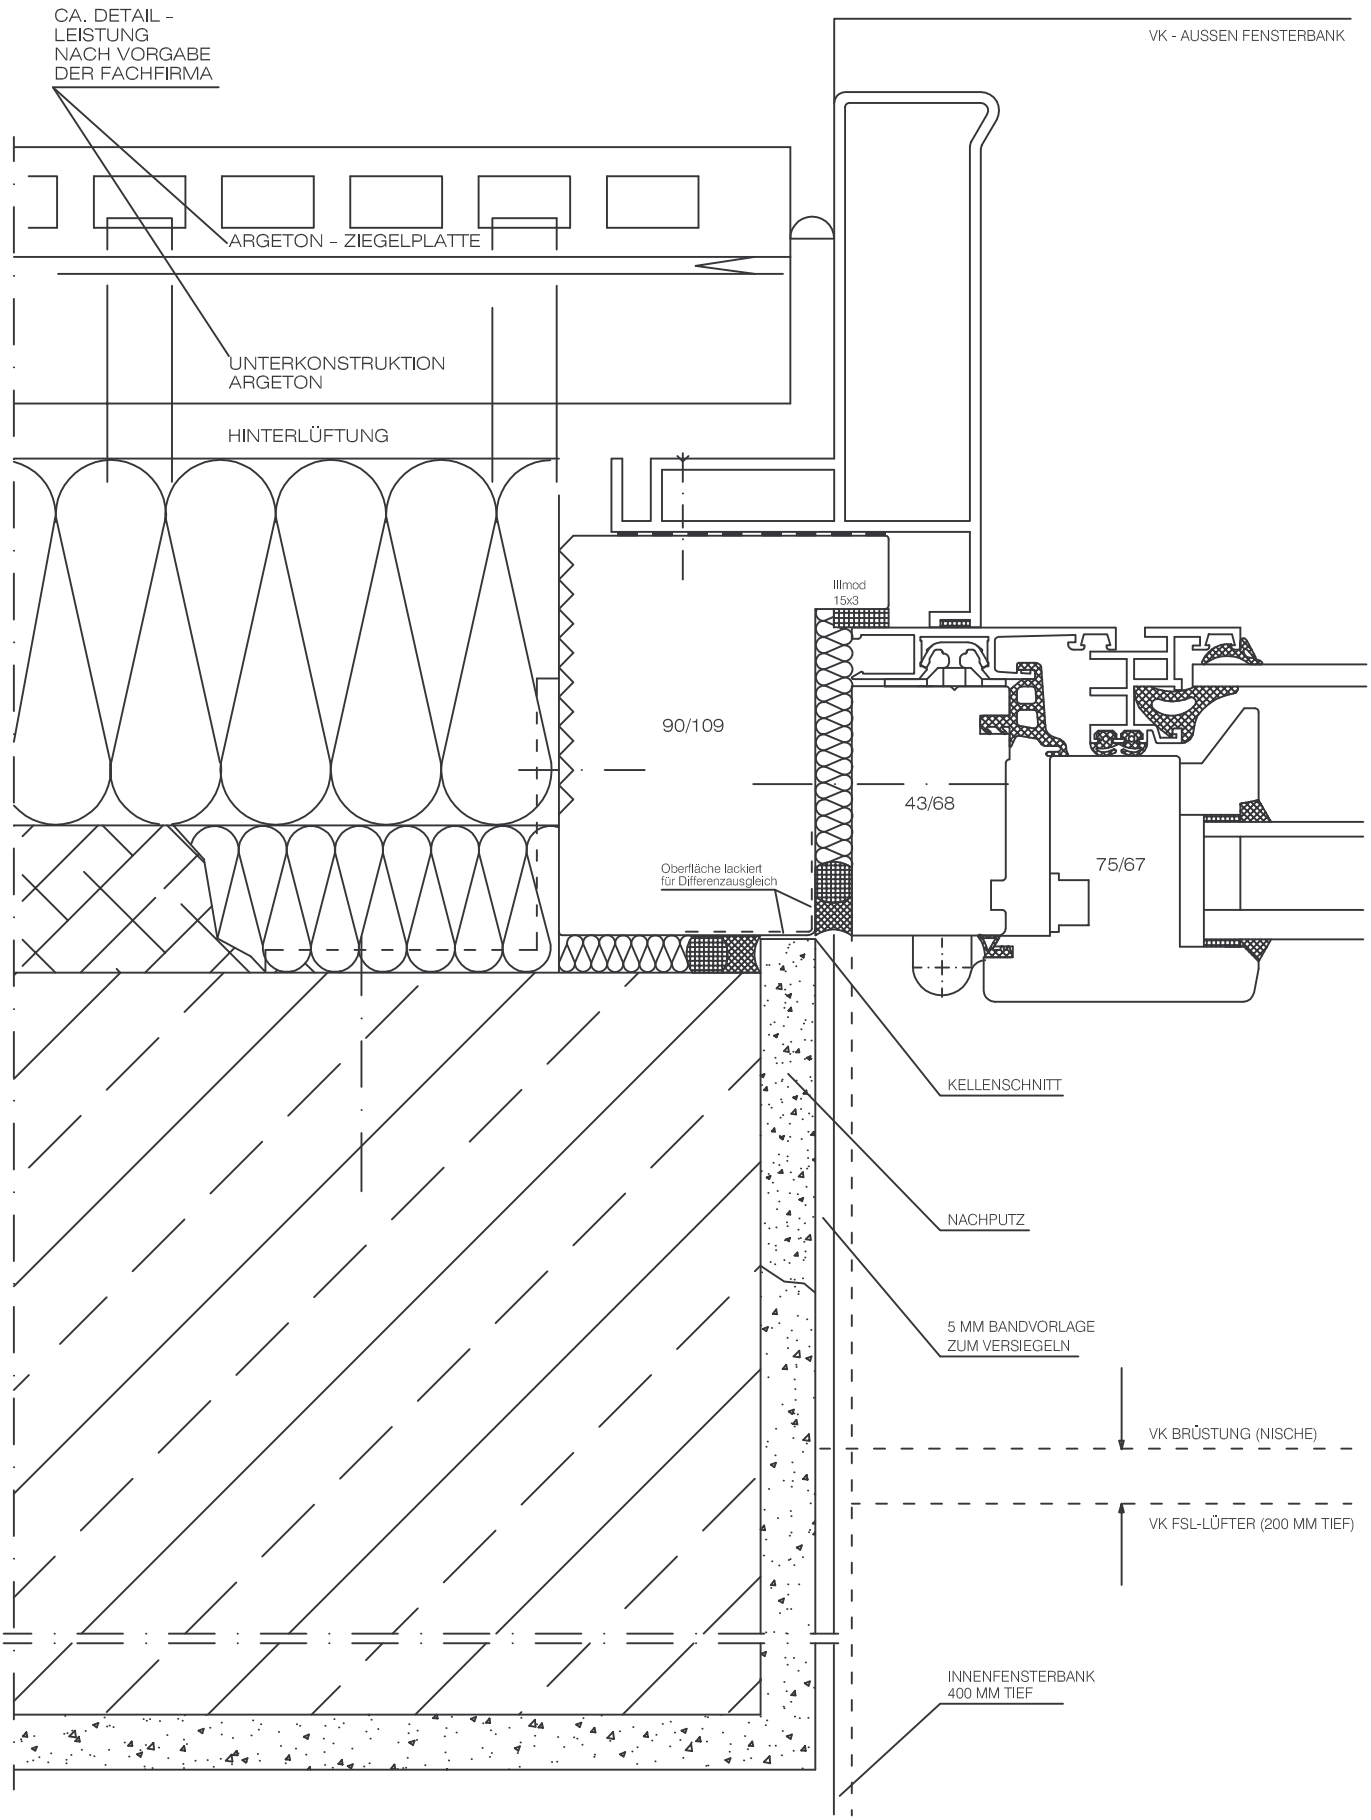

hans timm
fensterbau

Maßstab 1:1

BV: STEGLITZER DAMM 8

	Datum	Name
Bearb.	17.05.2000	Jarzyna
Gepr.		
Norm		

EDV:\STEGLITZER_DAMM\STD-1

Horizontalschnitt
Leibung aufrecht
Fenster mit Zarge
bei Argeton-Fassade

Arch.-Detail D3.0a

Blatt 1

Zust.	Änderung	Datum	Name	Ursprung	Ers. f.:	Ers. d.:

Diese Zeichnung darf ohne Genehmigung weder kopiert noch dritten Personen oder Wettbewerbern zugänglich gemacht werden - Gemäß Gesetz über unlauteren Wettbewerb §1 und §16