


# Holz-Aluminium Hebeschiebetür AlcoHS79

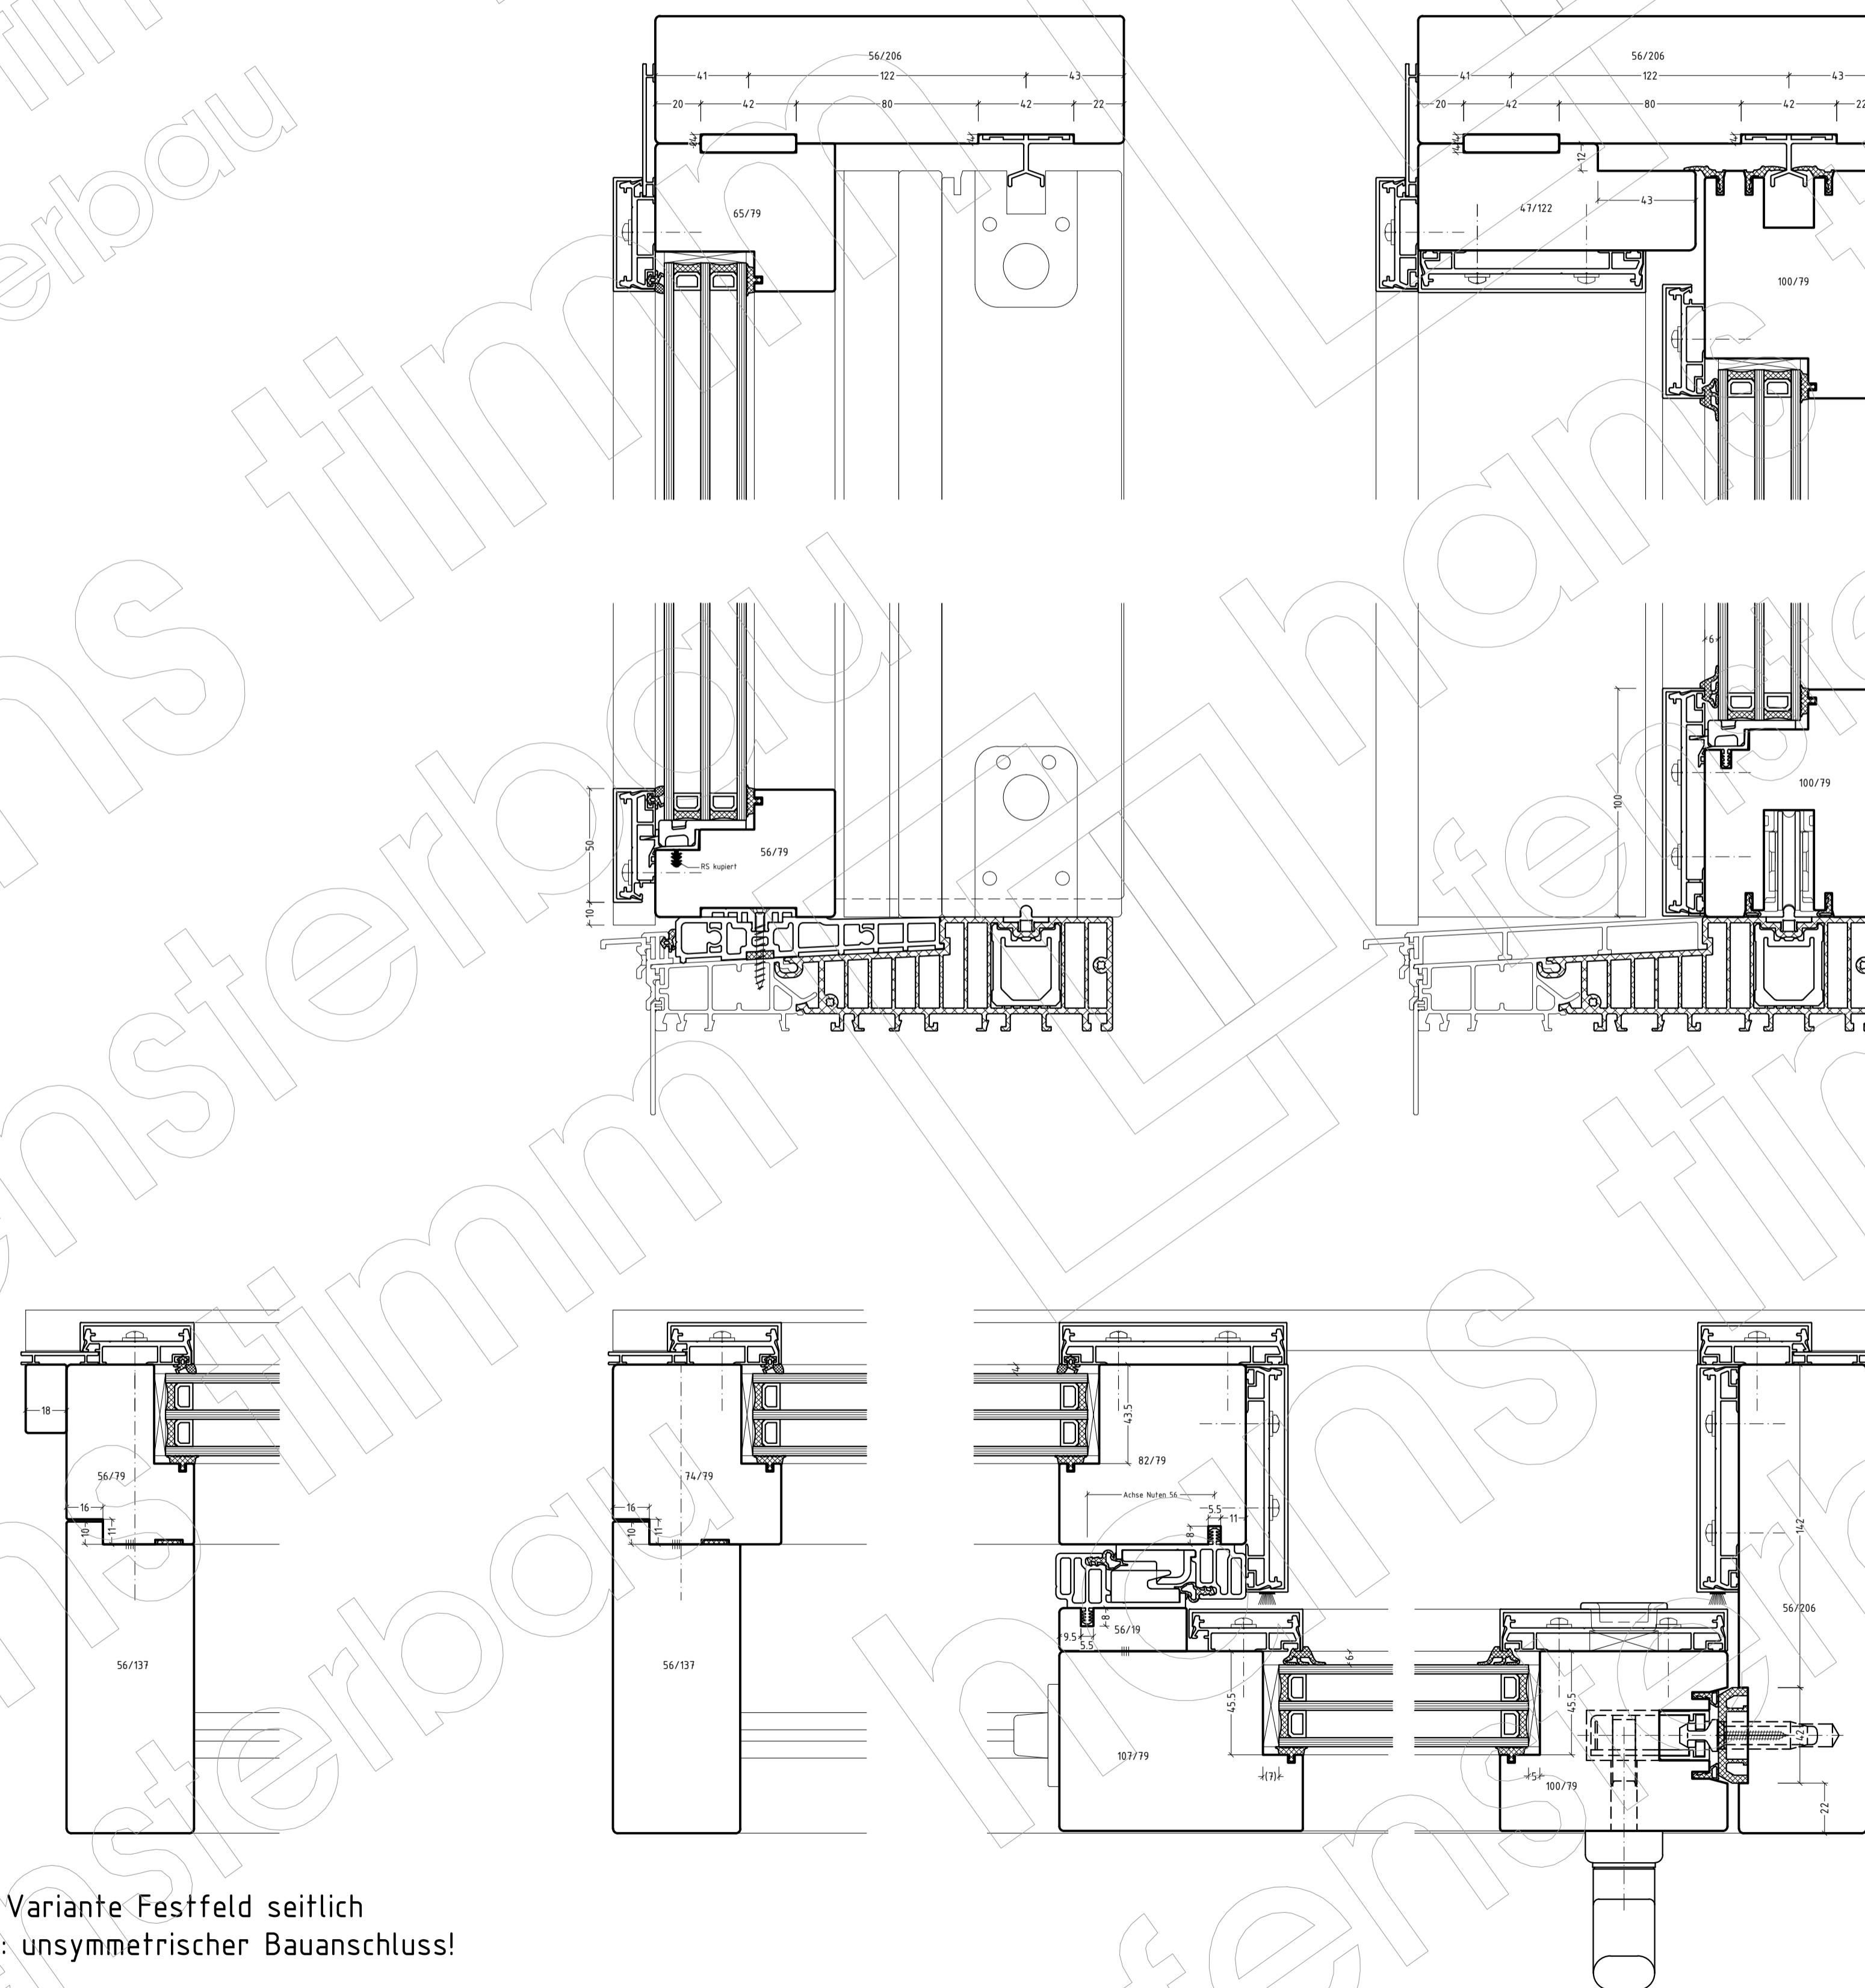

schmale Variante Festfeld seitlich  
Vorsicht: unsymmetrischer Bauanschluss!

M 1:2 / DIN A1