Holz Aluminium System Si 79/68

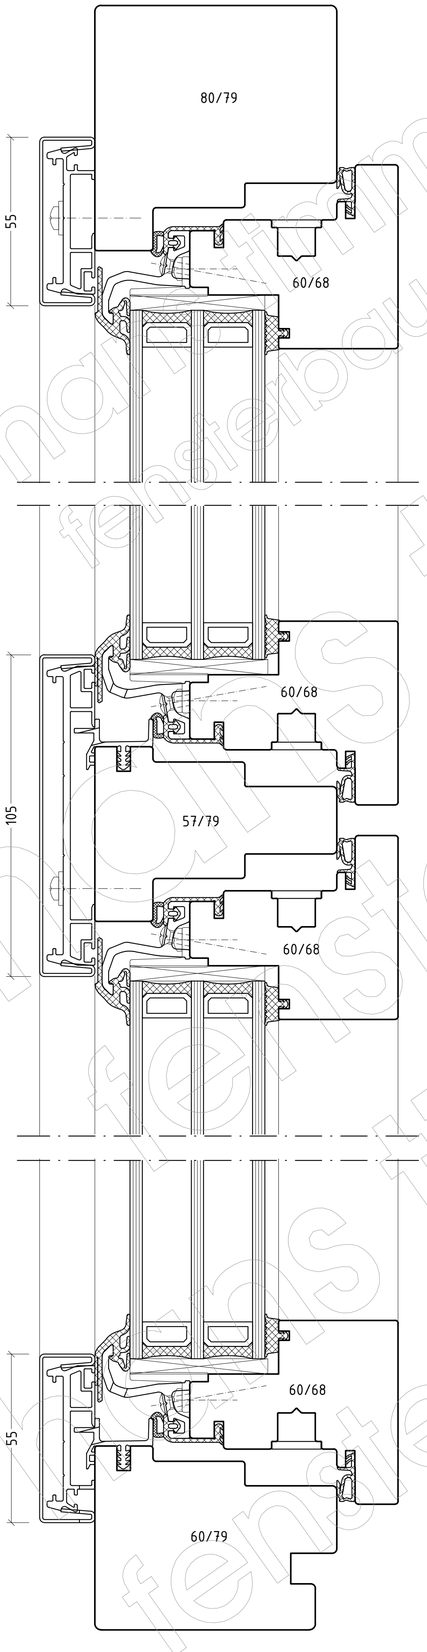

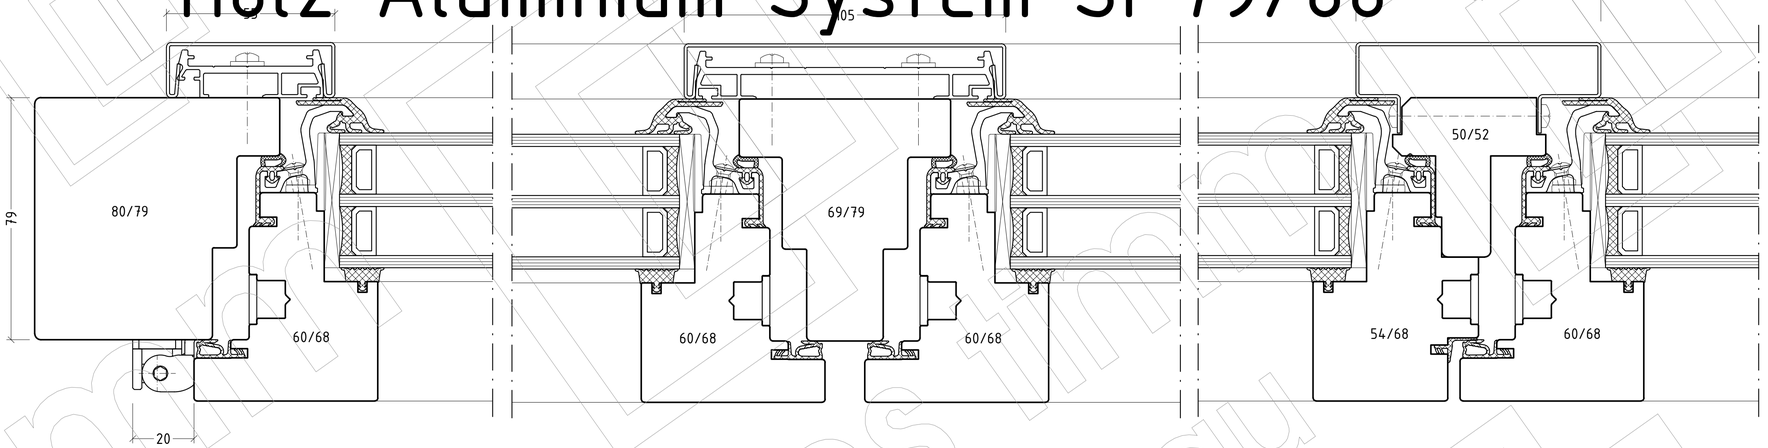

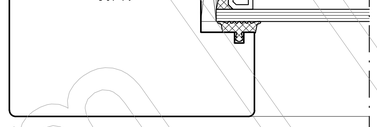

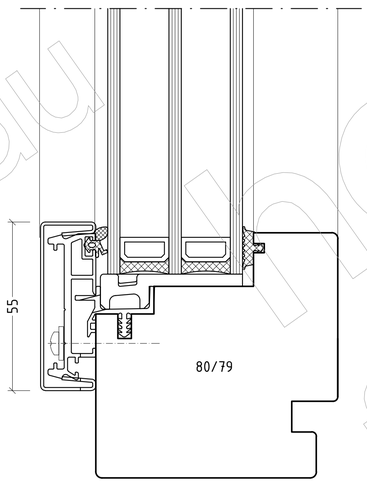

Diese Zeichnung darf ohne Genehmigung weder kopiert noch dritten Personen oder Wettbewerbern zugänglich gemacht werden. Gemäß Gesetz über unlauteren Wettbewerb §1 und §16.

hans timm fensterbau