

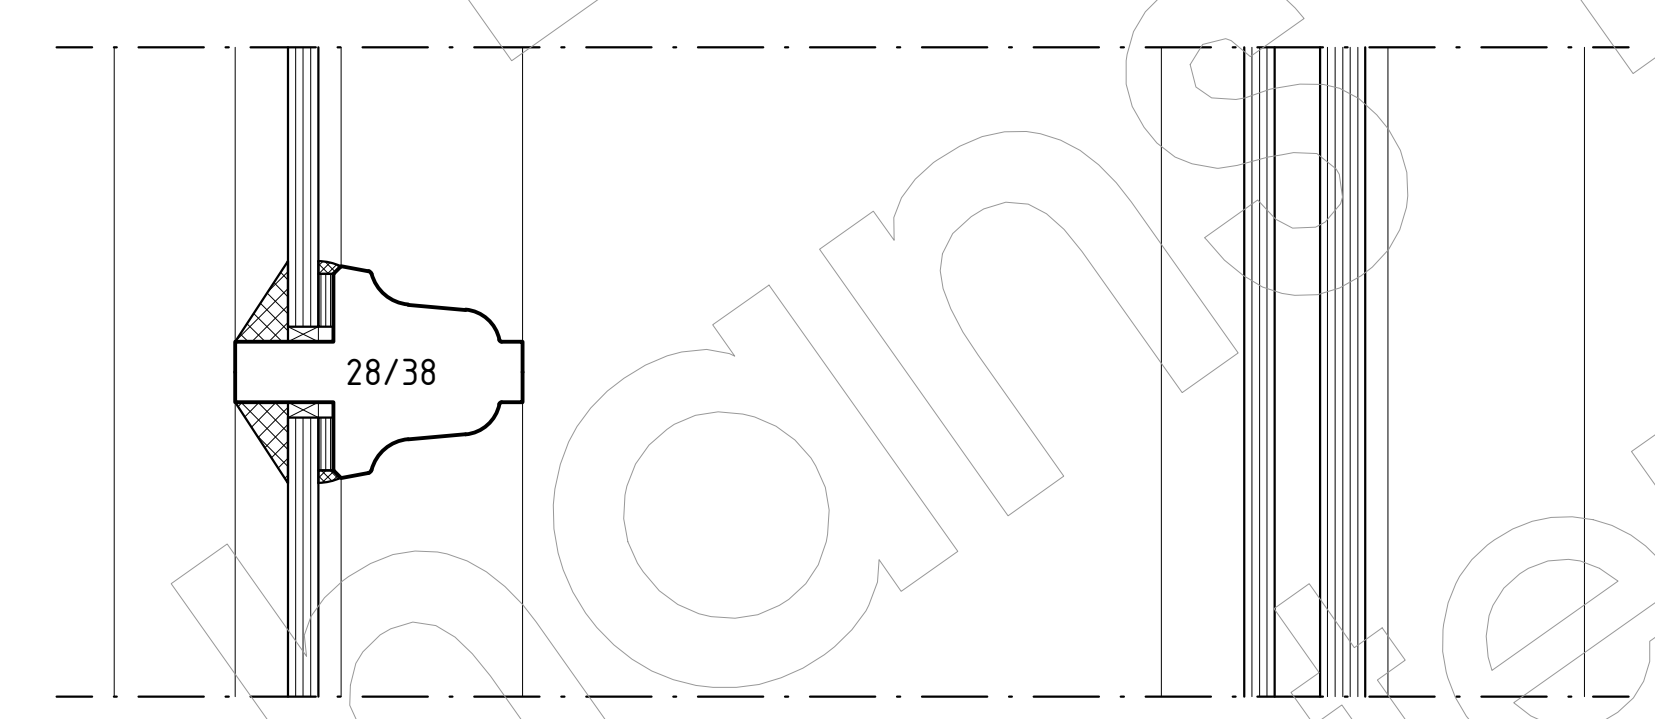


Kastenfenster EF38/IV56I

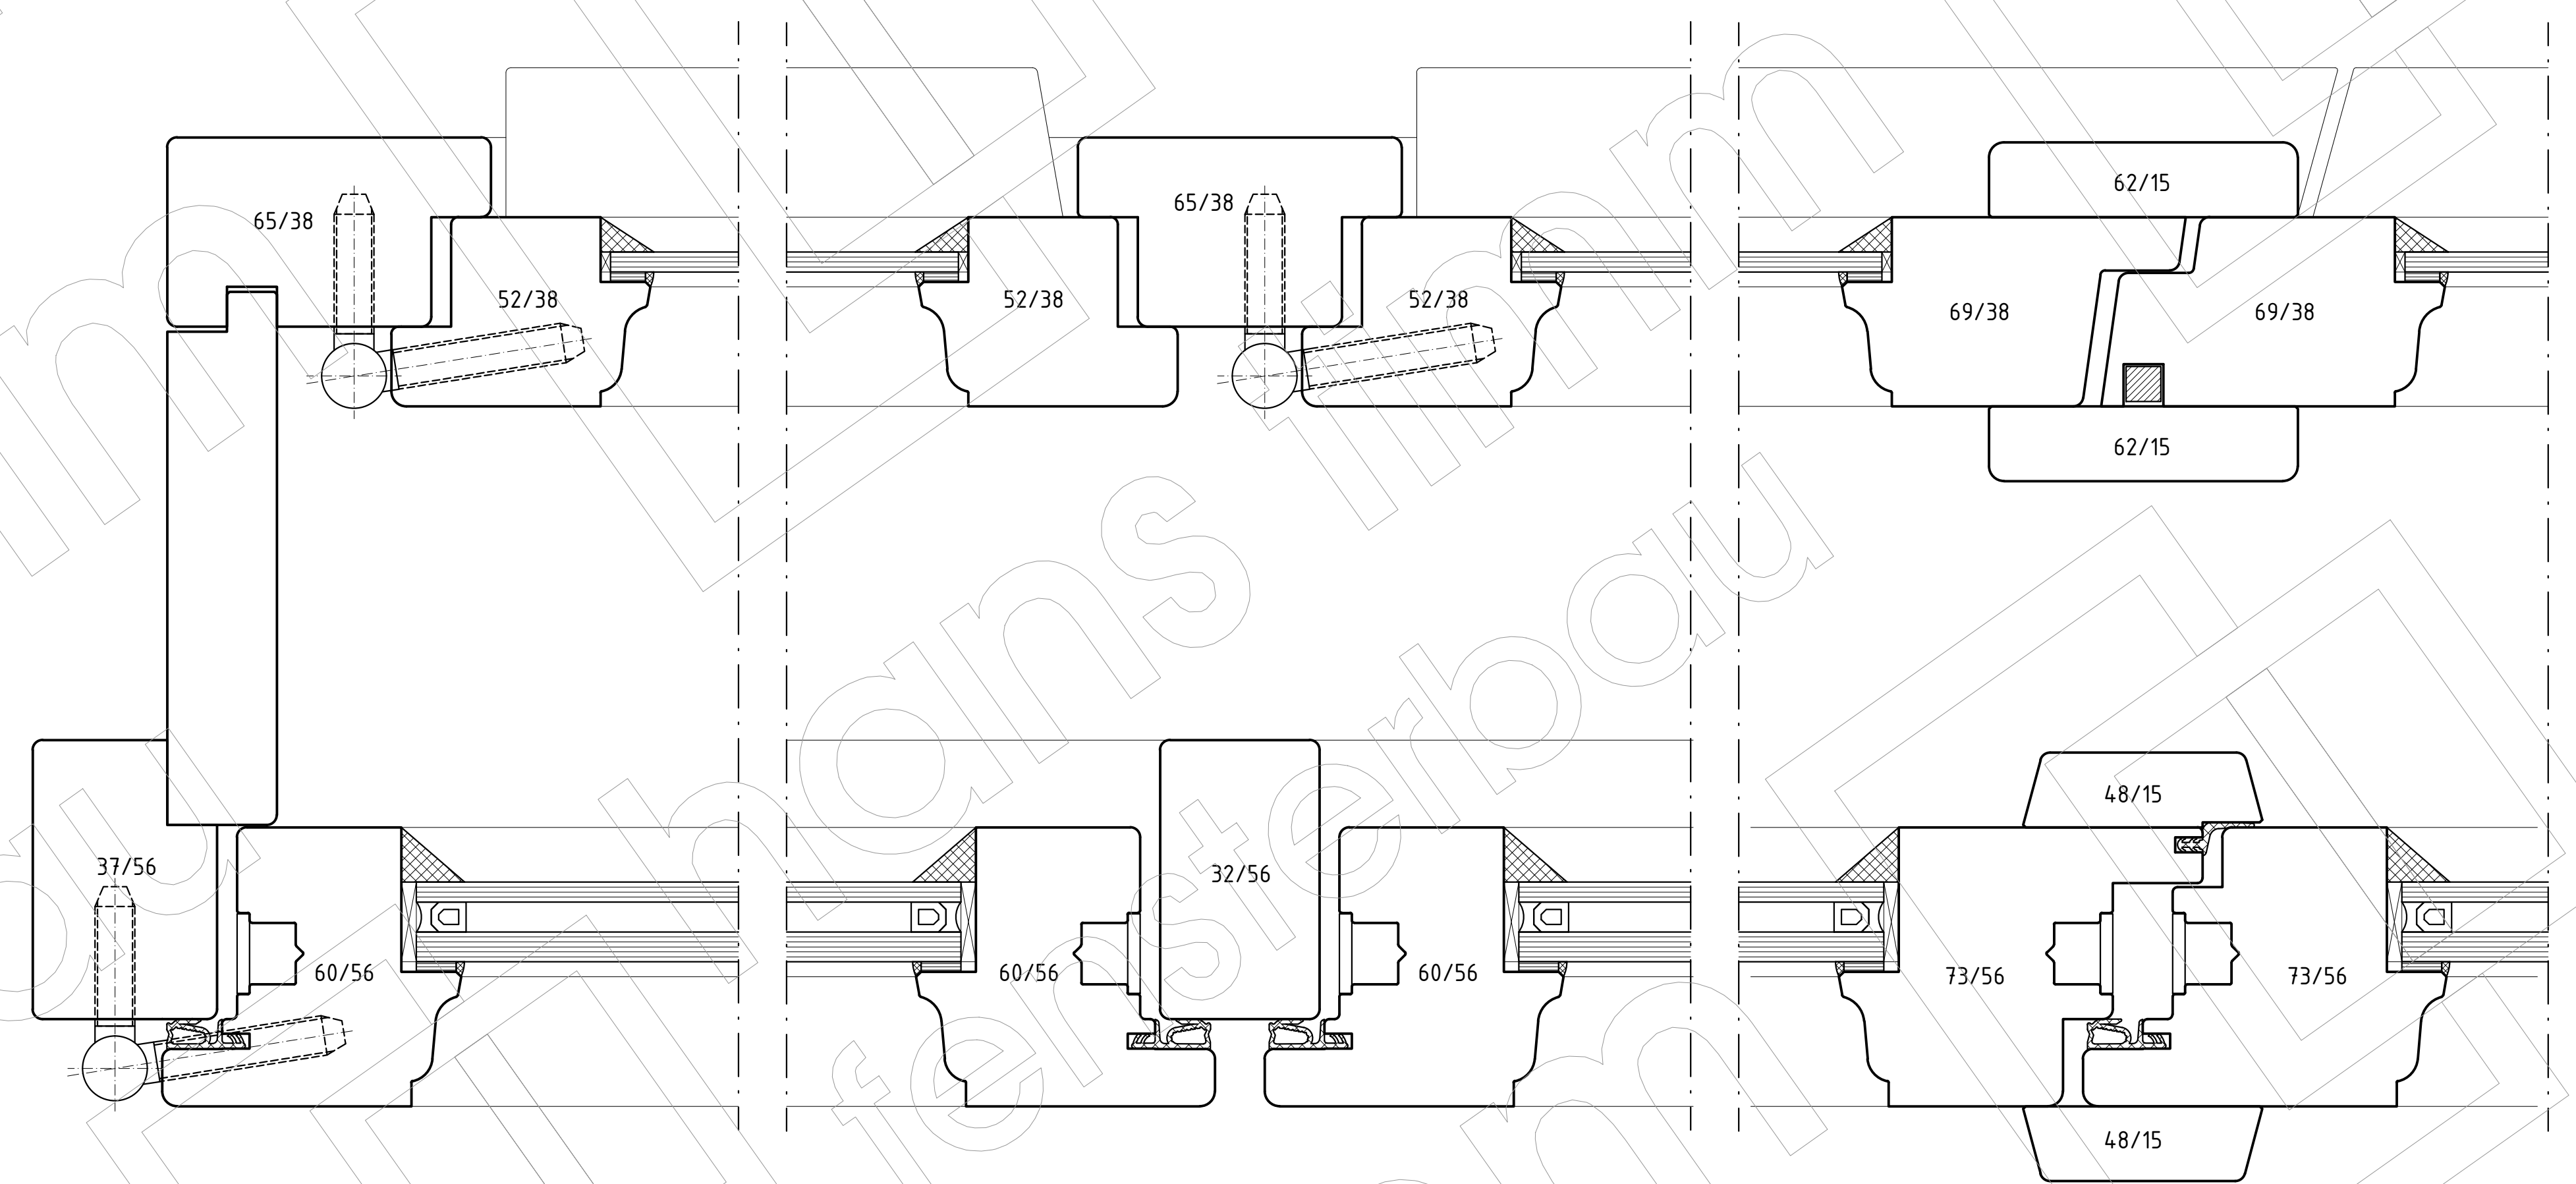

ALTERNATIVAUSFÜHRUNG FÜR SCHALLSCHUTZ

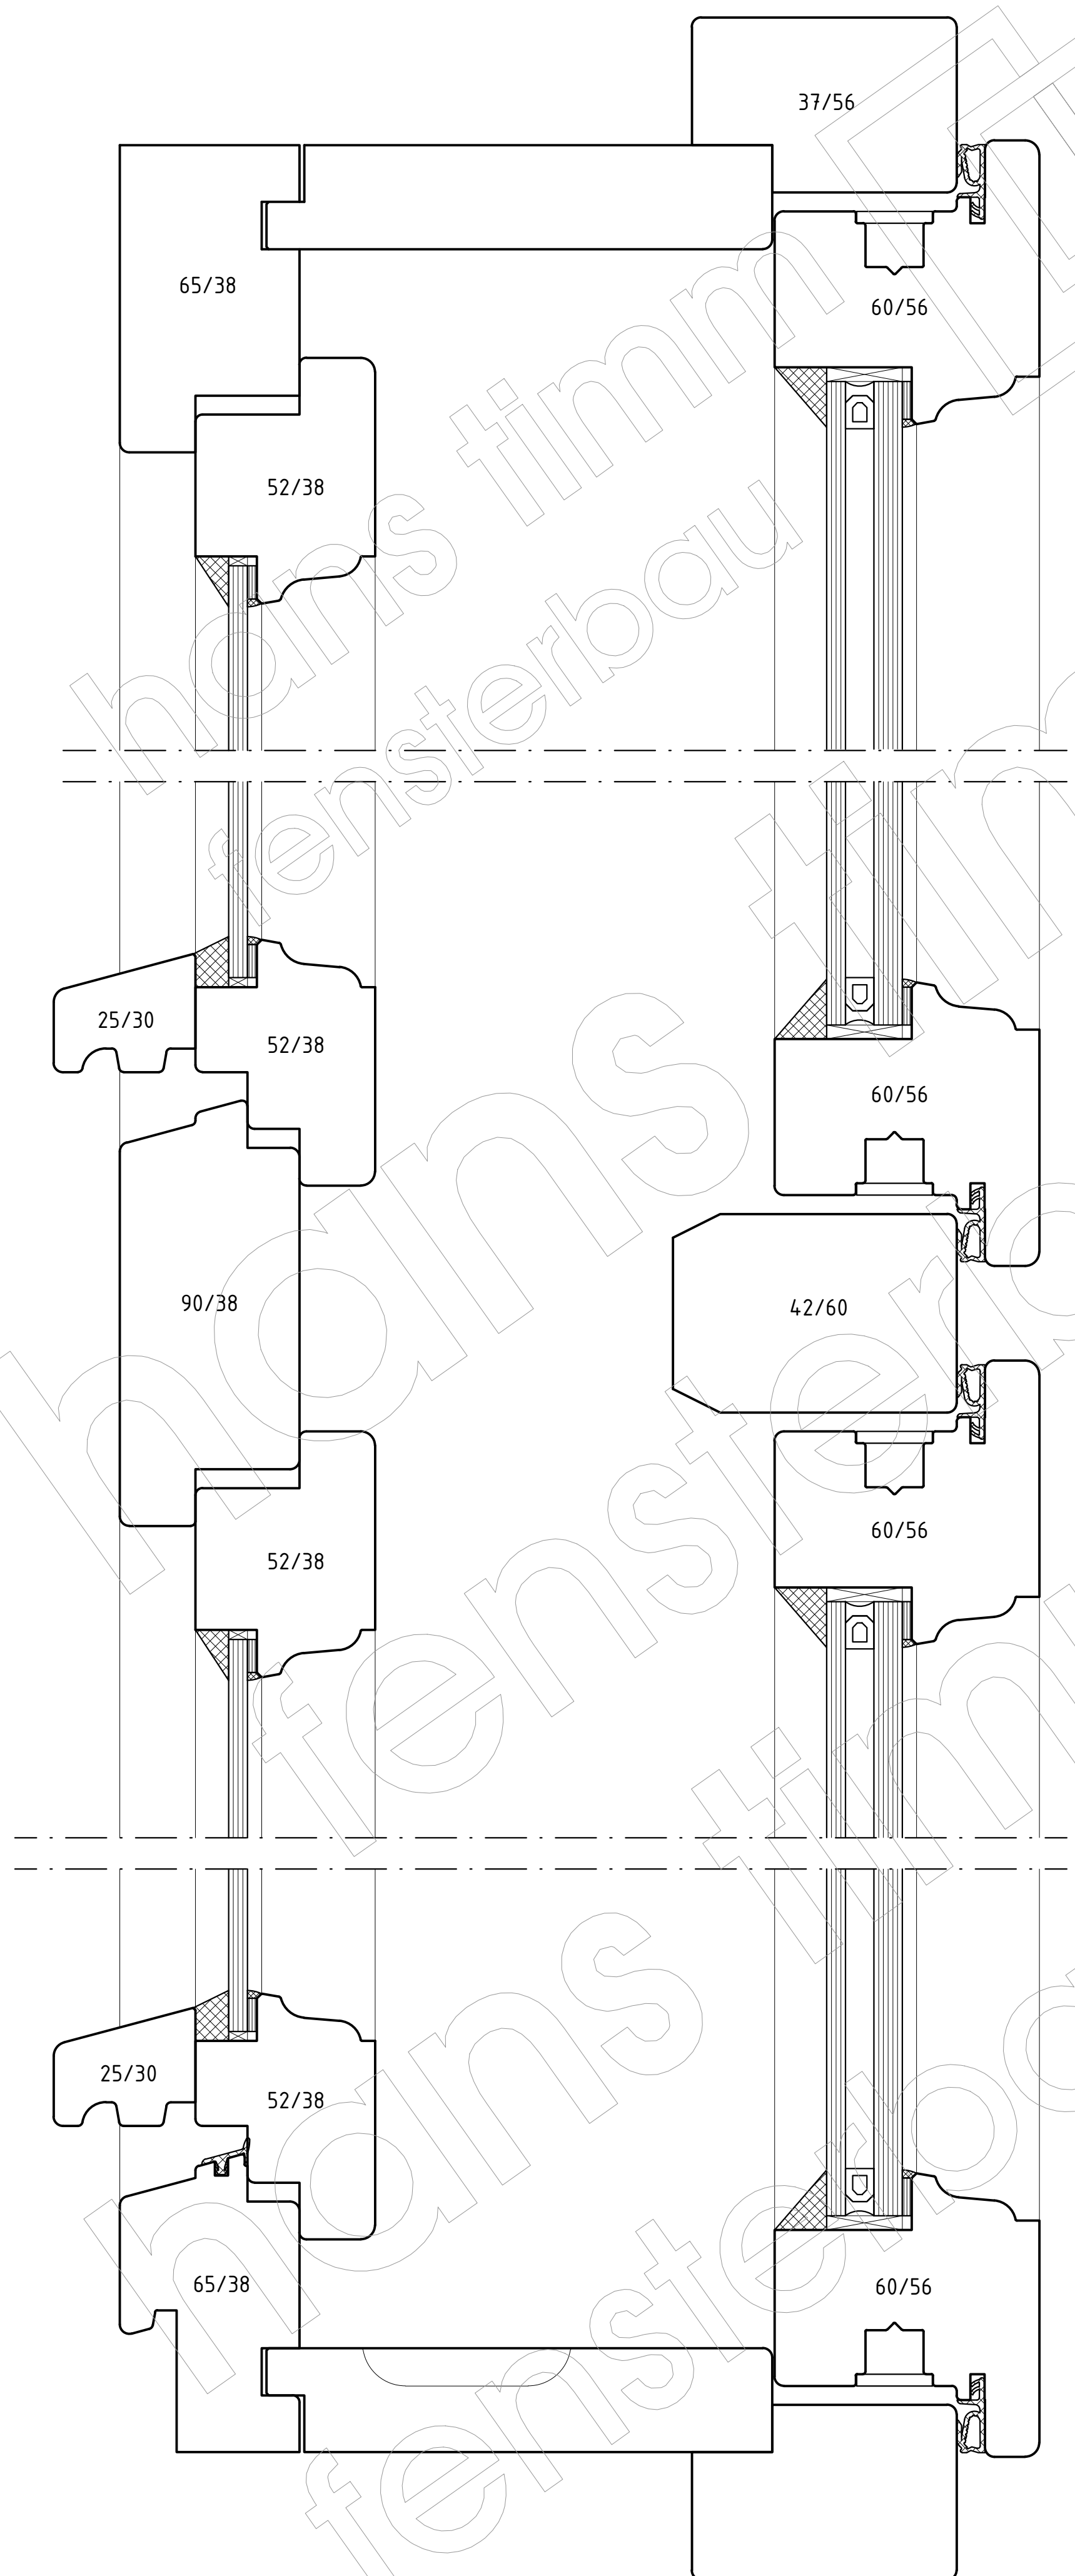