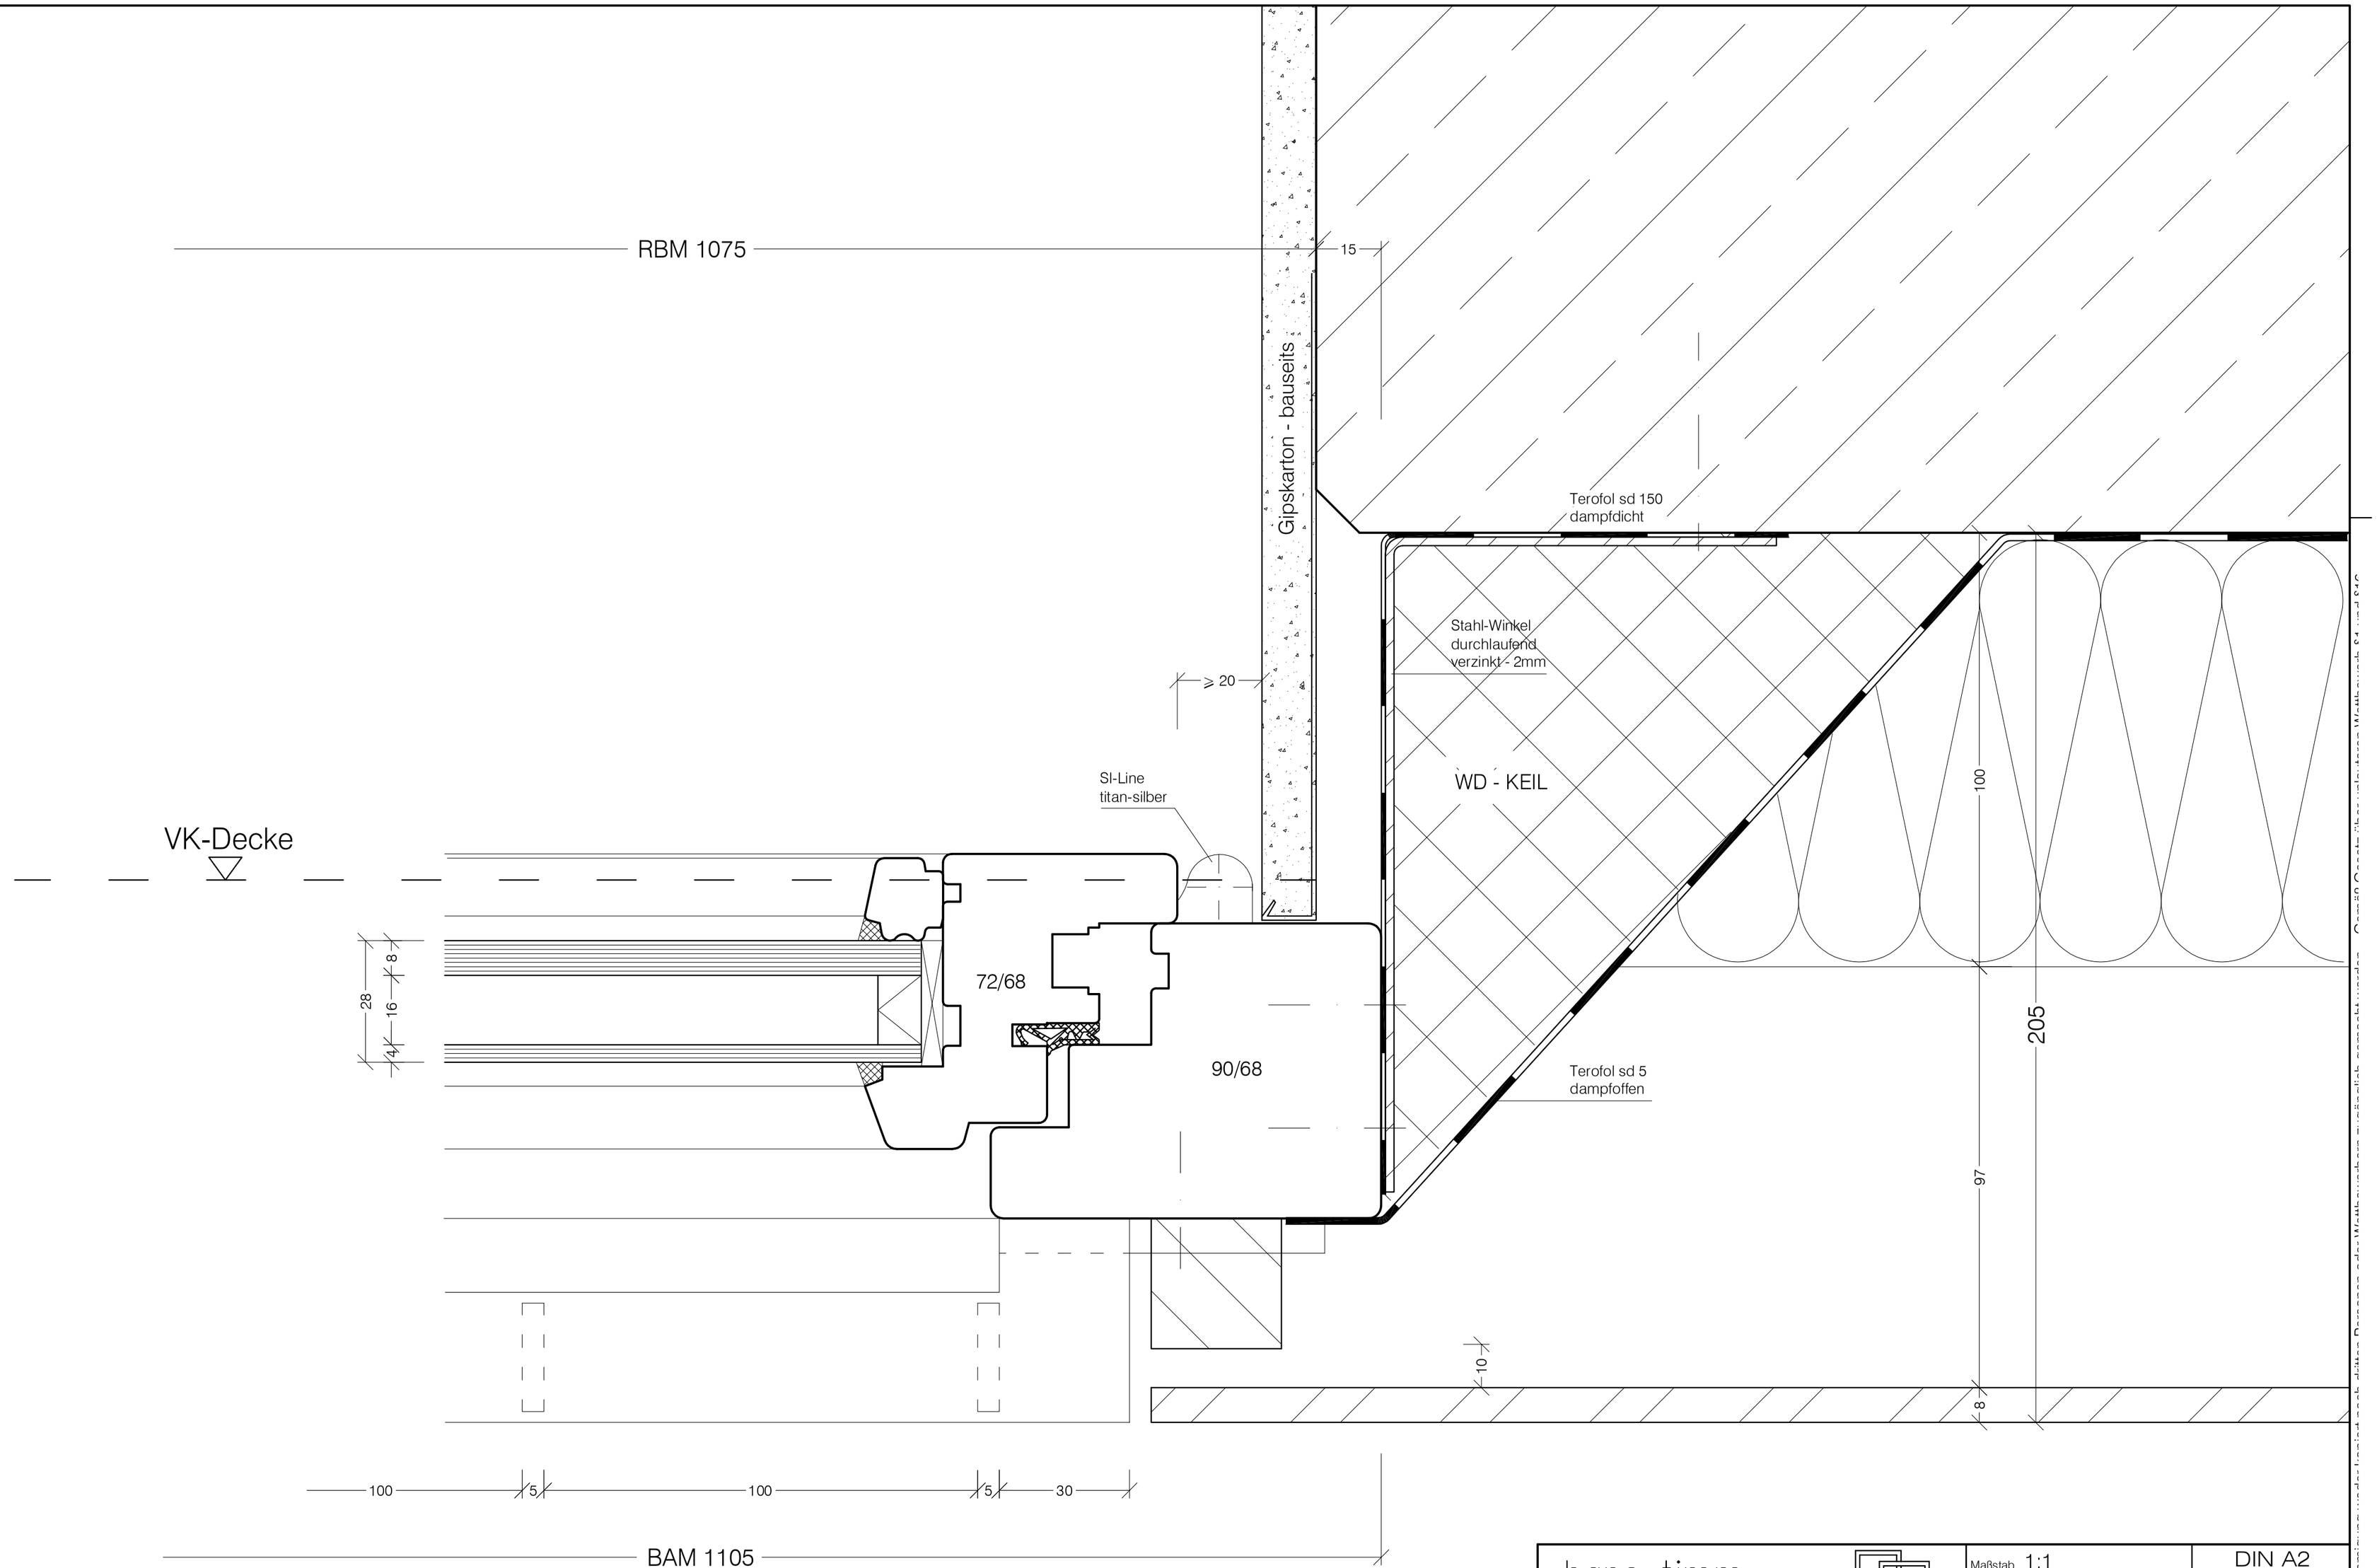

hans timm
fensterbau

Maßstab 1:1 | DIN A2

BV: ANKLAMERSTRASSE

	Datum	Name
Bearb.	07.10.2004	Jarzyna
Gepr.		
Norm		

2004\Anklamerstrasse\AN-4

Horizontalschnitt - seitlich
IV68-Fenster

Ausführungsvorschlag

Blatt 4

Zust.	Änderung	Datum	Name	Ursprung	Ers. f.:	Ers. d.: