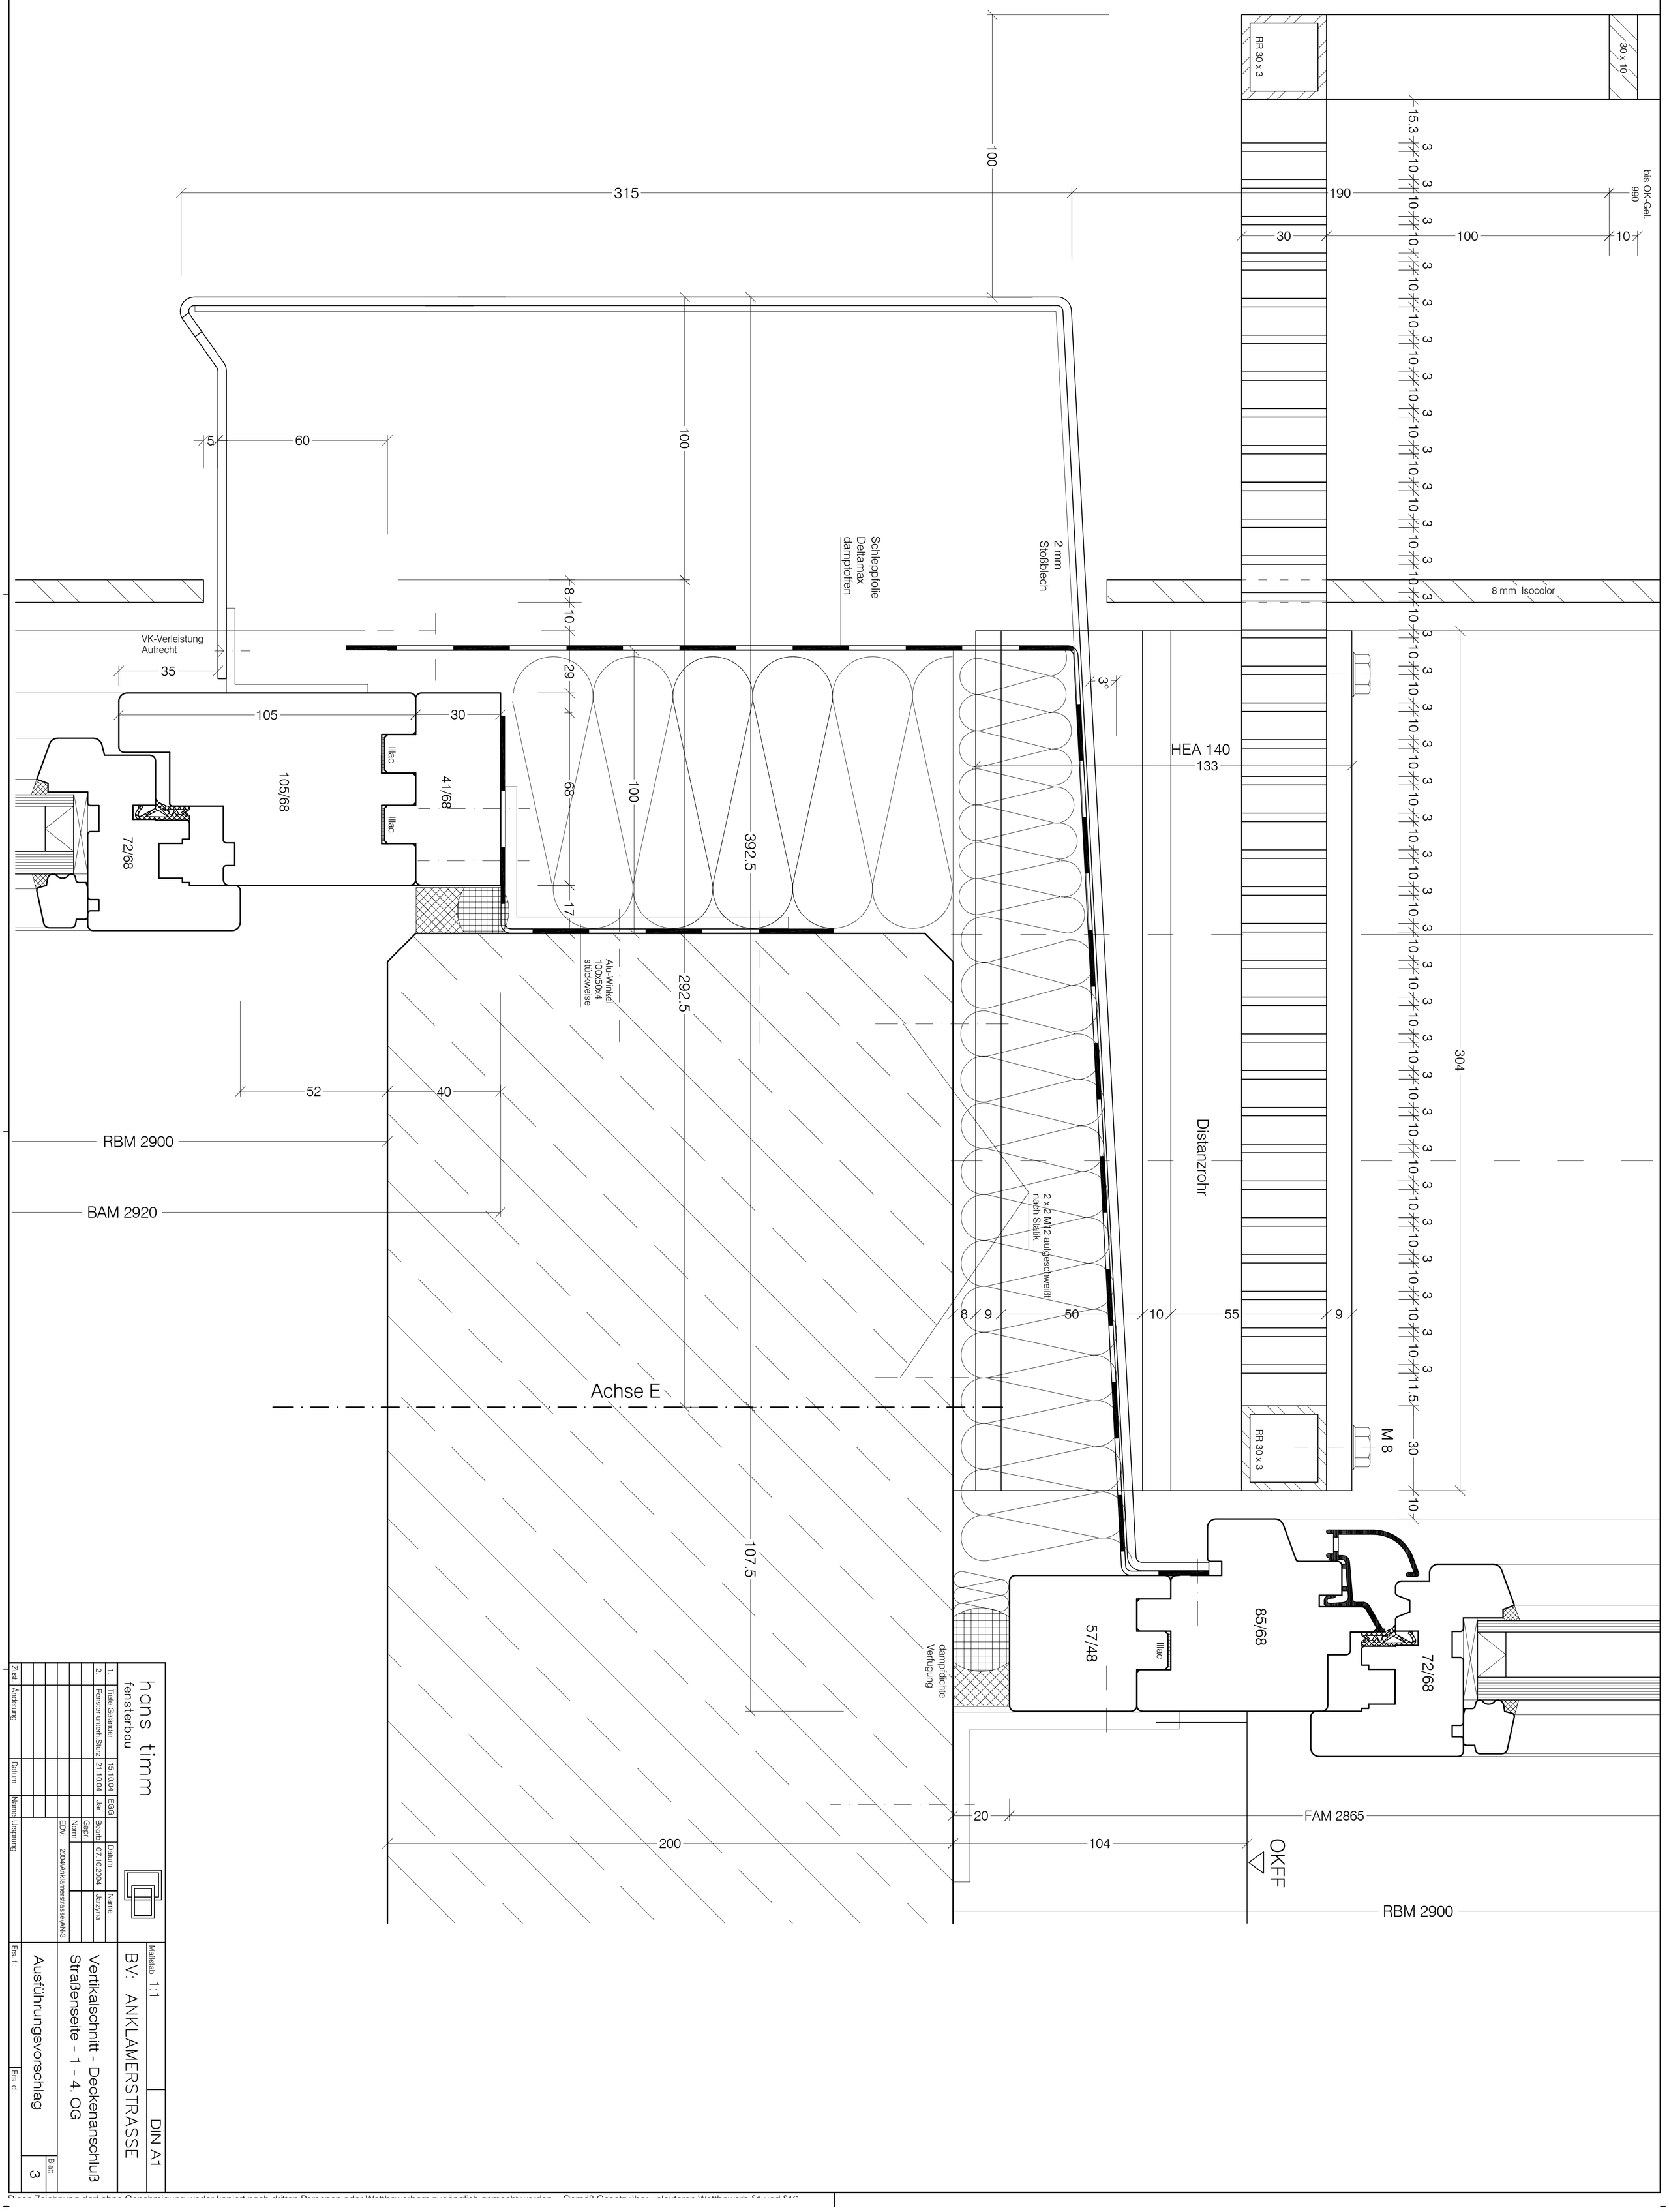

hans timm
fensterbau

1.	Tiefe Geländer	15.10.04	EGG	Datum	Name
2.	Fenster unterh.Sturz	21.10.04	Jar	Bearb	07.10.2004 Jarzyna
				Gepr.	
				Norm	
				EDV:	2004/Anklamerstrasse/AN-3

Zust.	Änderung	Datum	Name

Ursprung

Maßstab 1:1 | DIN A1

BV: ANKLAMERSTRASSE

Vertikalschnitt - Deckenanschluß
Straßenseite - 1 - 4. OG

Ausführungsvorschlag

Blatt 3

Ers. f.:

Ers. d.:

Diese Zeichnung darf ohne Genehmigung weder kopiert noch dritten Personen oder Wettbewerbern zugänglich gemacht werden. Gemäß Gesetz über unlauteren Wettbewerb §1 und §16